


- 1 Χώρος Αναμονής Εμβαδού 200τ.μ. και W.C. εμβαδού περί τα 20τ.μ.
- 2 Χώρος Αναμονής Εμβαδού 400τ.μ.
- 3 Χώρος Αναμονής Εμβαδού 300τ.μ.και W.C. εμβαδού περί τα 20τ.μ.
- 4 Χώρος Αναμονής Εμβαδού 300τ.μ.
- 5 Χώρος Αναμονής Εμβαδού 800τ.μ. και W.C. εμβαδού περί τα 20τ.μ.
- 6 Χώρος Αναμονής Εμβαδού 800τ.μ. και μετακίνηση υφιστάμενου W.C.

**② : Proposed Location**

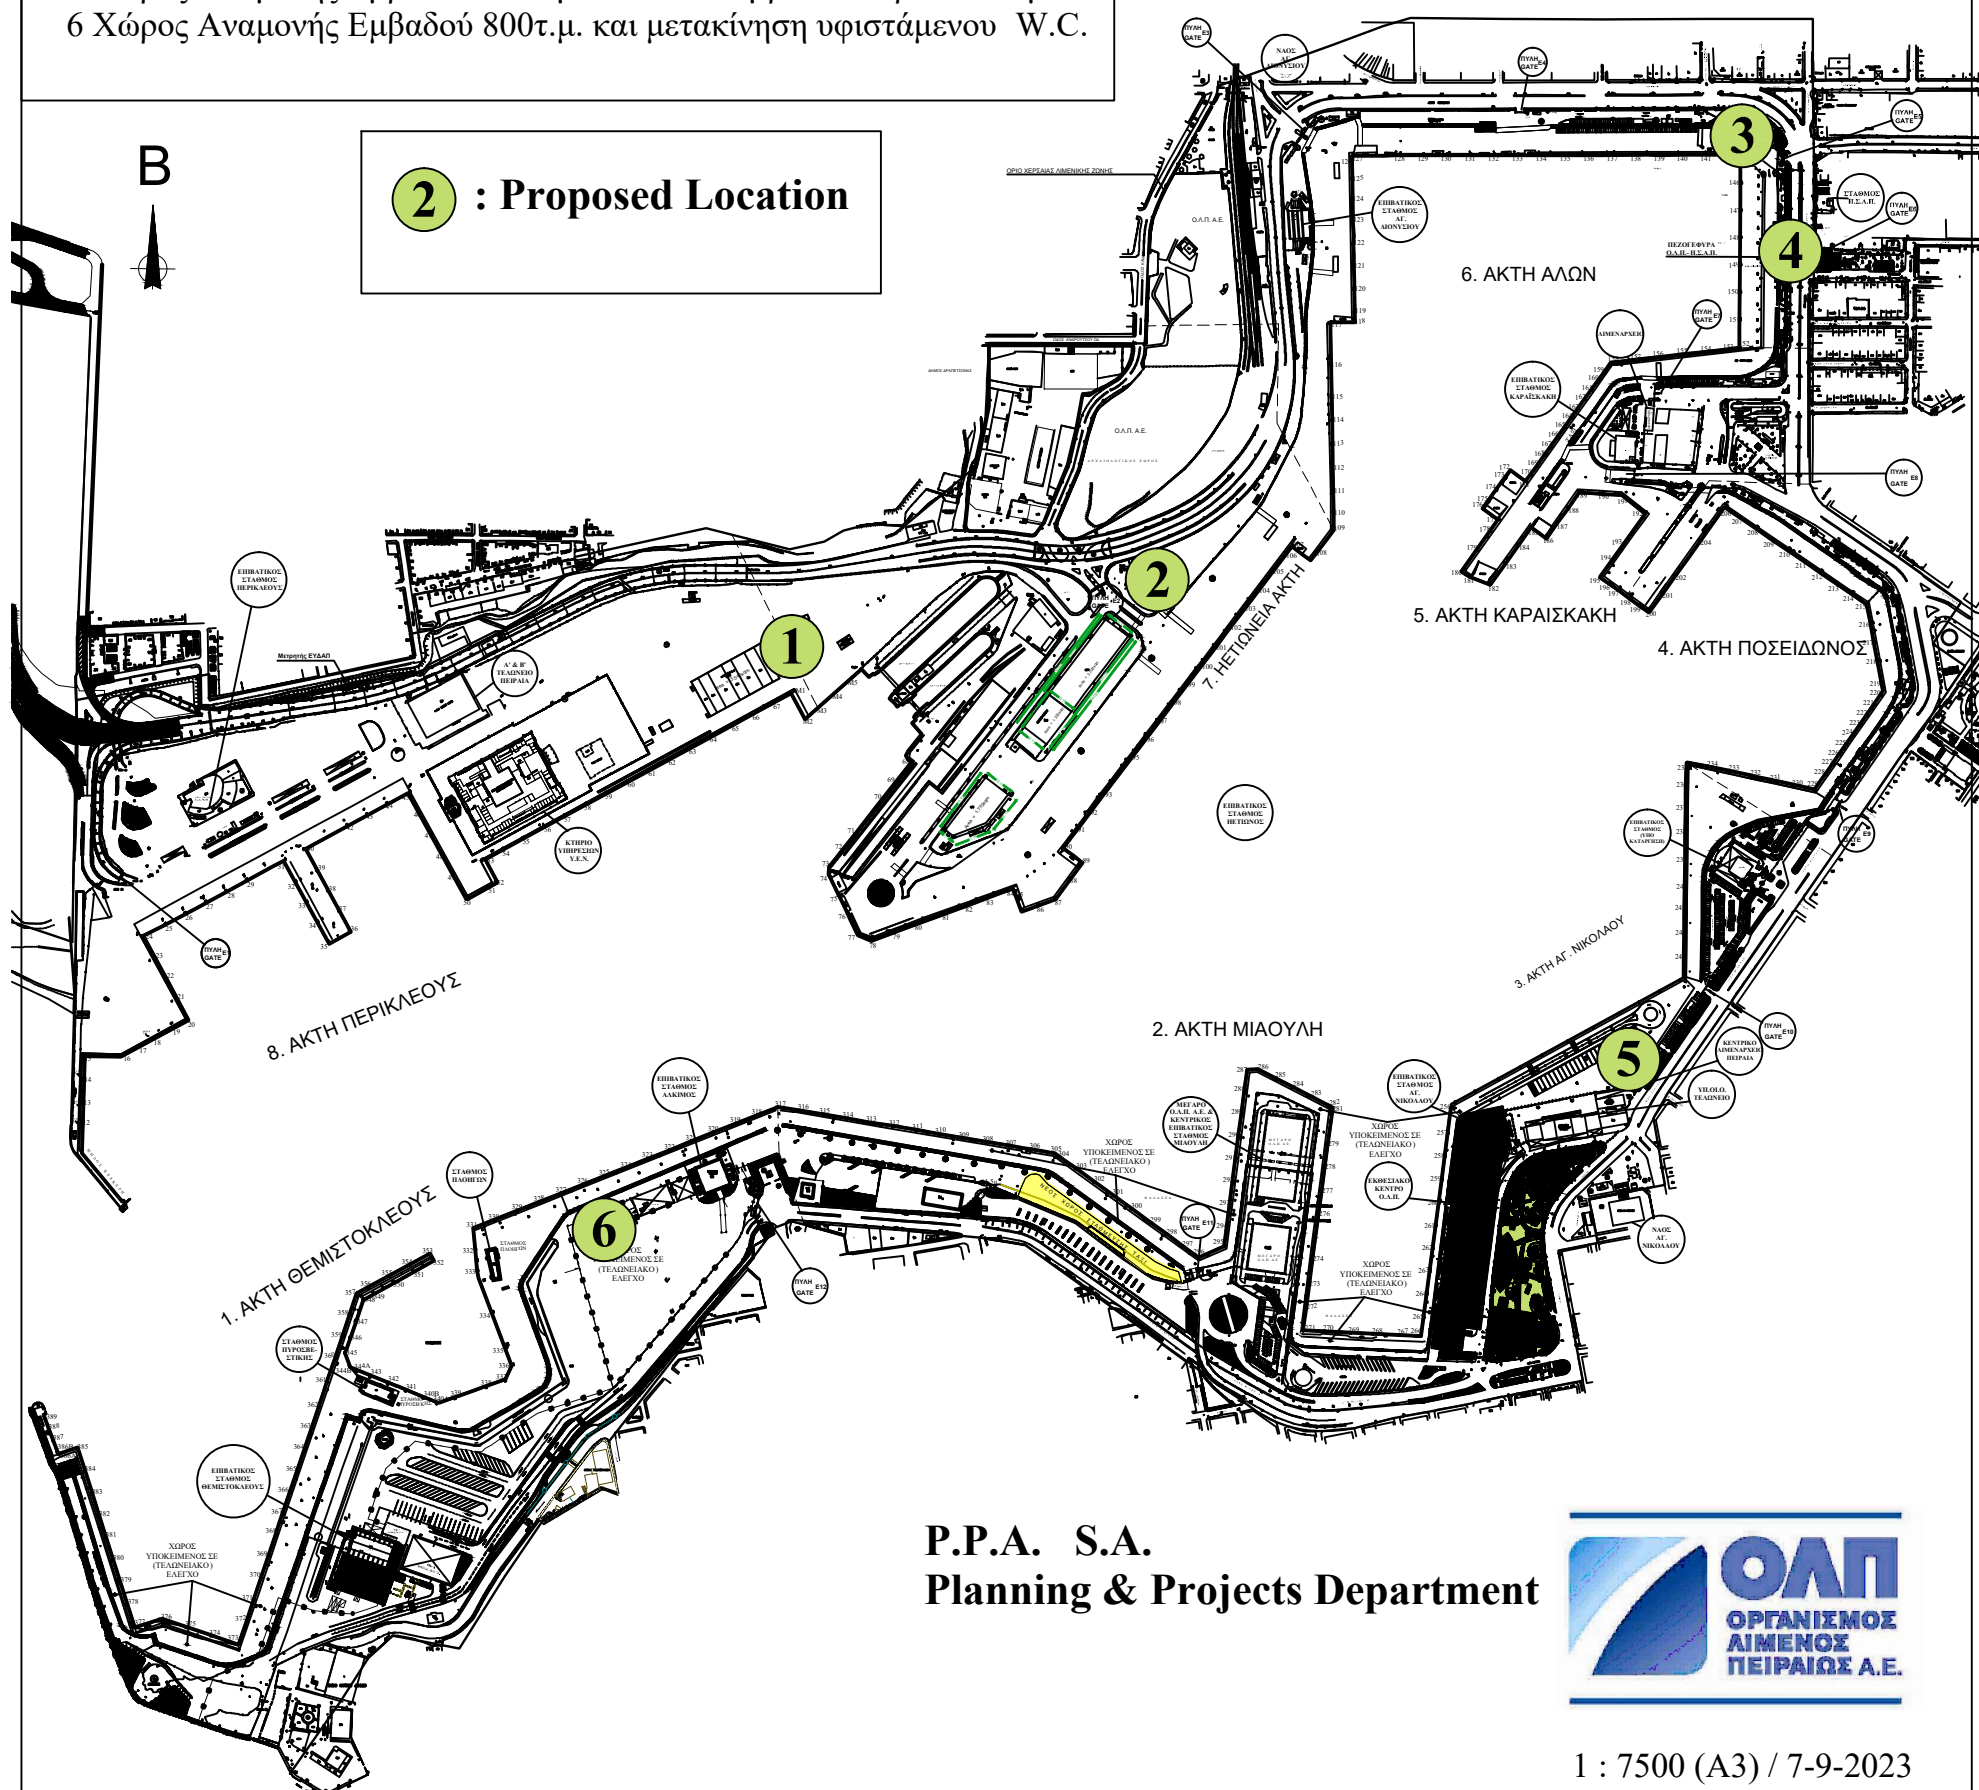

**P.P.A. S.A.**  
**Planning & Projects Department**



1 : 7500 (A3) / 7-9-2023