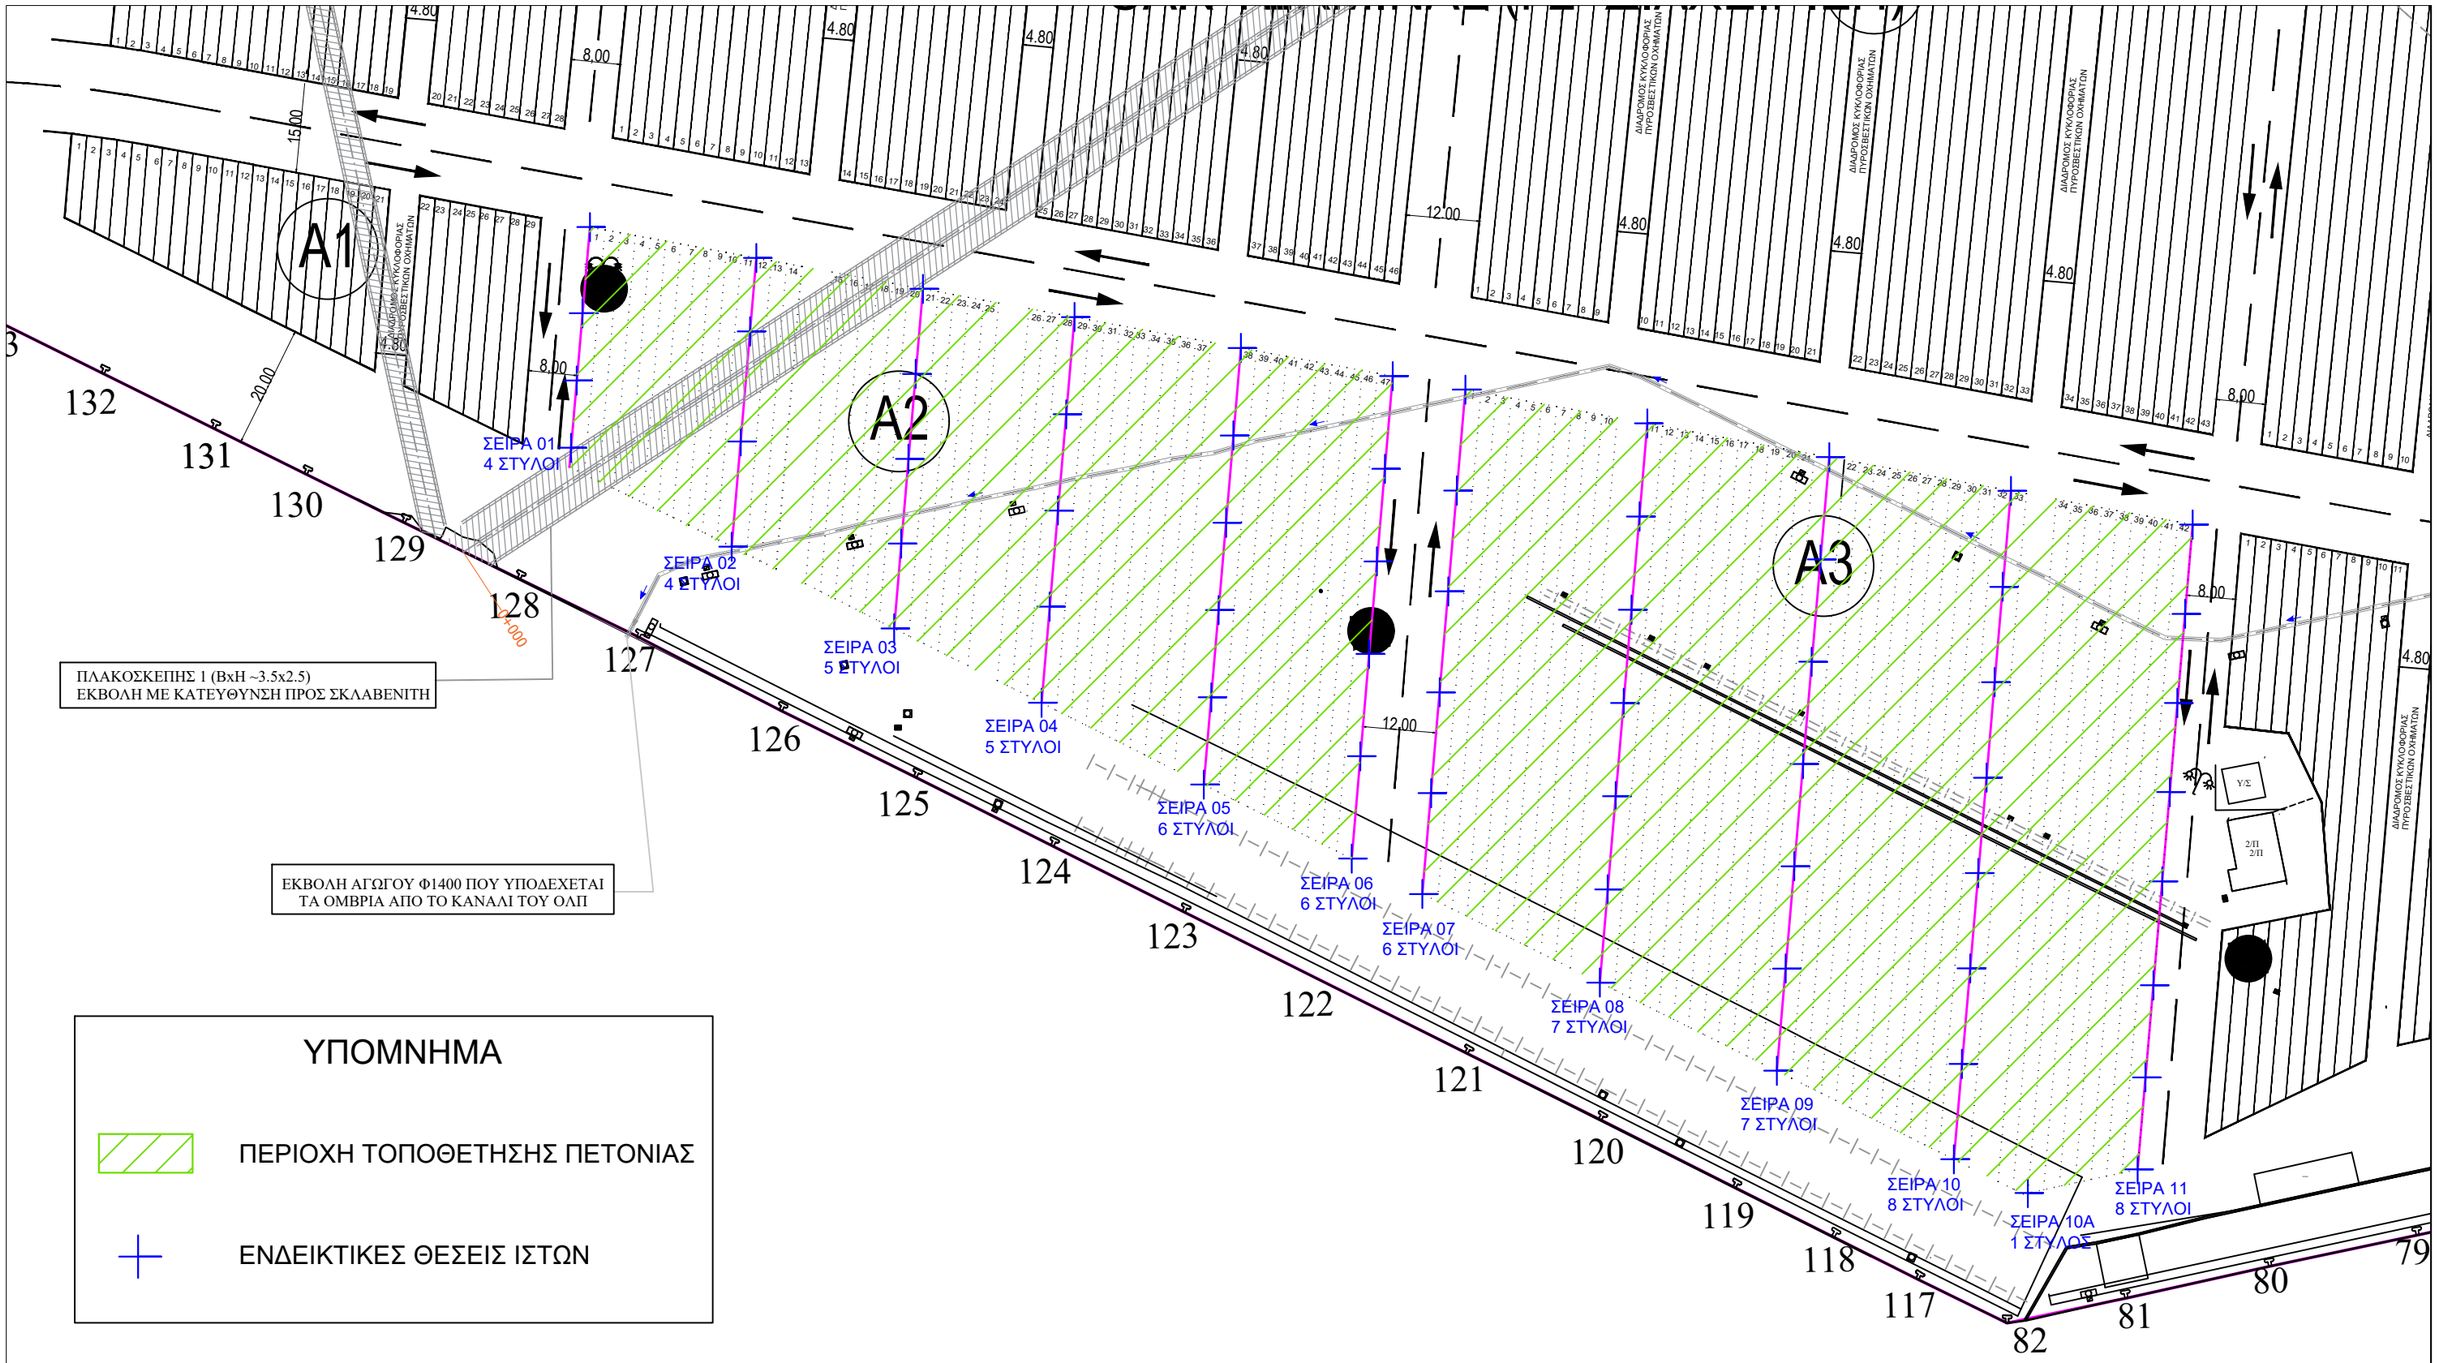

ΥΠΟΜΝΗΜΑ

ΠΕΡΙΟΧΗ ΤΟΠΟΘΕΤΗΣΗΣ ΠΕΤΟΝΙΑΣ

ΕΝΔΕΙΚΤΙΚΕΣ ΘΕΣΕΙΣ ΙΣΤΩΝ

ΟΛΠ ΟΡΓΑΝΙΣΜΟΣ ΛΙΜΕΝΟΣ ΠΕΙΡΑΙΩΣ Α.Ε. ΟΡΓΑΝΙΣΜΟΣ ΛΙΜΕΝΟΣ ΠΕΙΡΑΙΩΣ Α.Ε. ΤΜΗΜΑ ΕΡΓΩΝ / PROJECTS DEP.	ΕΡΓΟ: ΕΡΓΟ ΠΡΟΣΤΑΣΙΑΣ ΑΠΟ ΓΛΑΡΟΥΣ ΣΤΙΣ ΠΕΡΙΟΧΕΣ Α2 & Α3 ΣΤΟ Γ2 CAR TERMINAL	ΣΧΕΔΙΟ: ΟΡΙΖΟΝΤΙΟΓΡΑΦΙΑ ΠΕΡΙΟΧΗΣ ΕΡΓΑΣΙΩΝ	ΗΜΕΡΟΜΗΝΙΑ: ΟΚΤΩΒΡΙΟΣ 2025 ΚΛ.: 1:1000