


ΔΙΑΤΟΜΗ ΣΥΣΤΗΜΑΤΟΣ ΠΡΟΣΤΑΣΙΑΣ ΕΣΩΤΕΡΙΚΩΝ ΣΤΥΛΩΝ

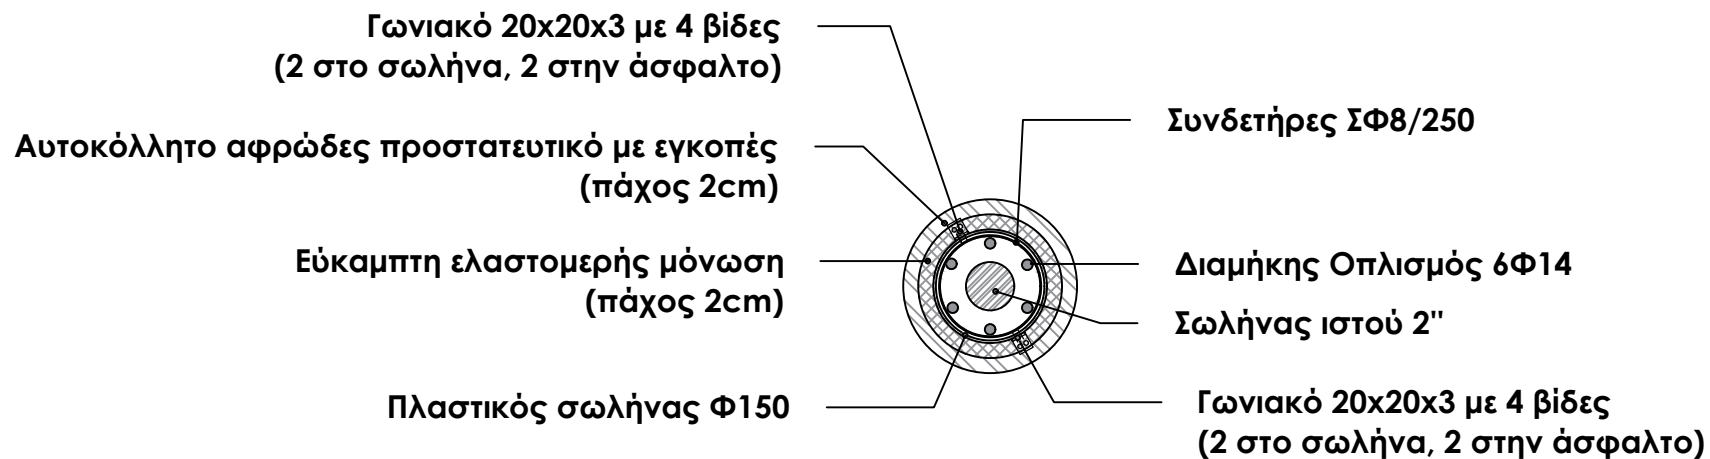

ΟΡΓΑΝΙΣΜΟΣ ΛΙΜΕΝΟΣ ΠΕΙΡΑΙΩΣ Α.Ε.
ΤΜΗΜΑ ΕΡΓΩΝ / PROJECTS DEP.

ΕΡΓΟ:

ΕΡΓΟ ΠΡΟΣΤΑΣΙΑΣ ΑΠΟ ΓΛΑΡΟΥΣ ΣΤΙΣ
ΠΕΡΙΟΧΕΣ Α2 & Α3 ΣΤΟ Γ2 CAR TERMINAL

ΗΜΕΡΟΜΗΝΙΑ:

ΟΚΤΩΒΡΙΟΣ 2025

ΣΧΕΔΙΟ:

ΔΙΑΤΟΜΗ ΣΥΣΤΗΜΑΤΟΣ ΠΡΟΣΤΑΣΙΑΣ
ΕΣΩΤΕΡΙΚΩΝ ΣΤΥΛΩΝ

ΚΛ.: 1:10