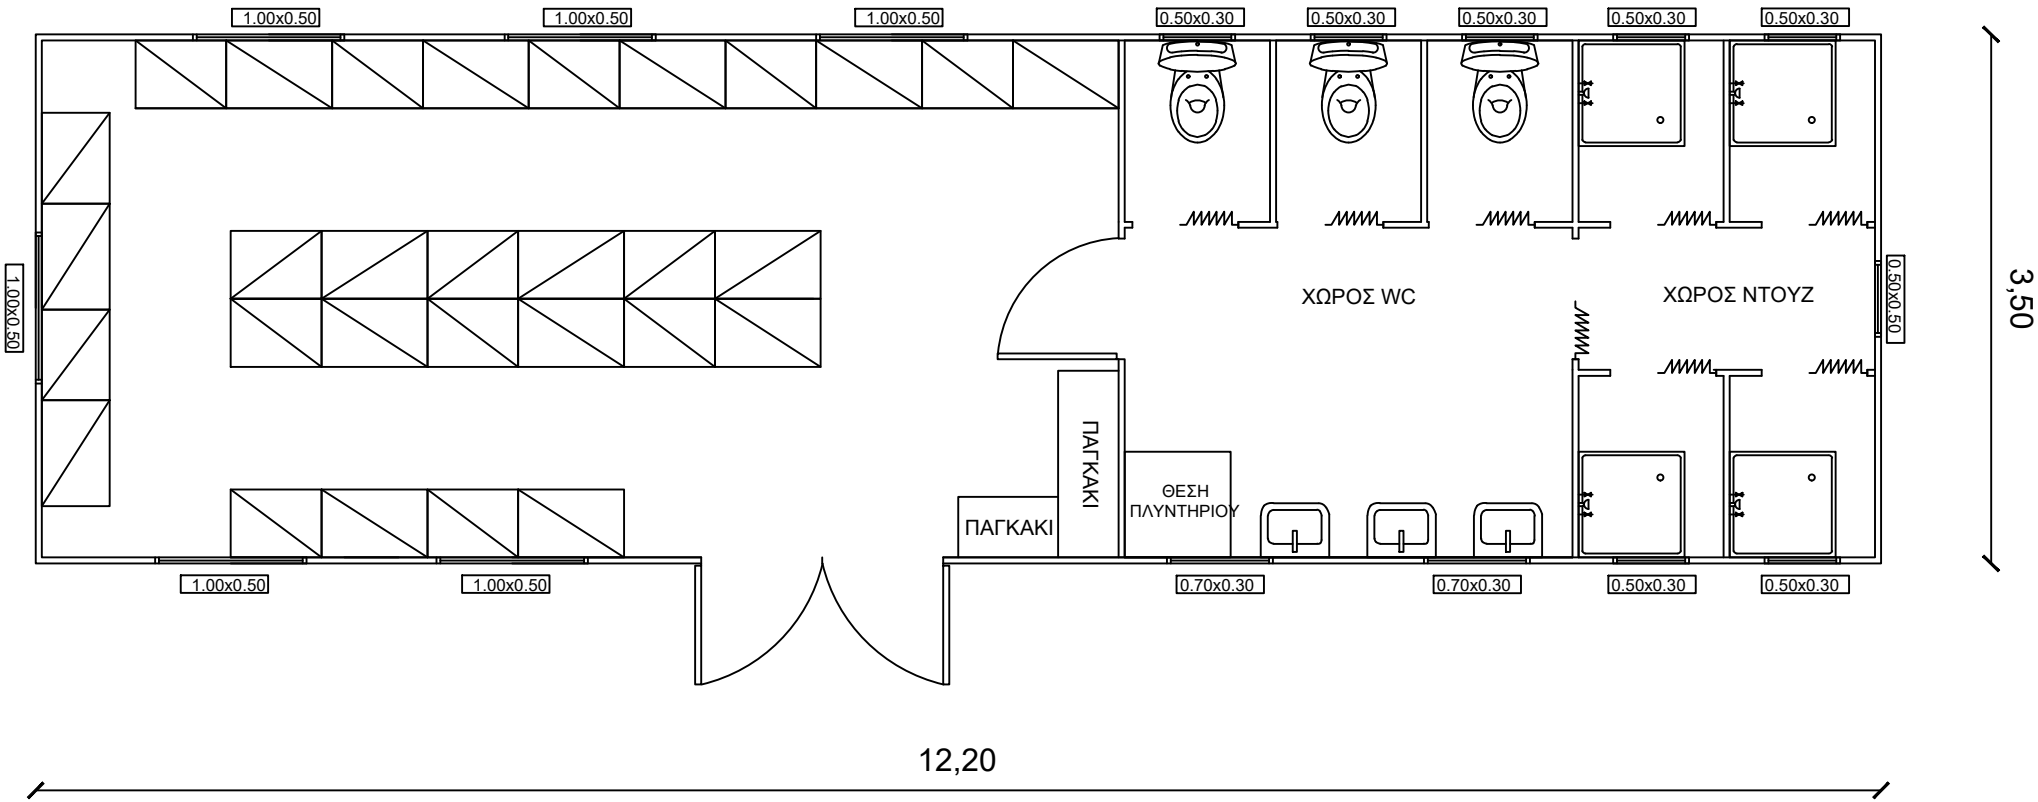

ΟΡΓΑΝΙΣΜΟΣ ΛΙΜΕΝΟΣ ΠΕΙΡΑΙΩΣ Α.Ε. ΤΜΗΜΑ ΕΡΓΩΝ / PROJECTS DEP.	ΕΡΓΟ: ΠΡΟΜΗΘΕΙΑ ΚΑΙ ΕΓΚΑΤΑΣΤΑΣΗ ΟΙΚΙΣΚΟΥ ΑΠΟΔΥΤΗΡΙΩΝ ΣΤΟΝ ΧΩΡΟ ΤΩΝ ΣΥΝΕΡΓΕΙΩΝ ΤΜ. ΜΗΧΑΝΟΛΟΓΙΚΟΥ ΕΞΟΠΛΙΣΜΟΥ ΣΤΟ ΣΕΜΠΟ	ΣΧΕΔΙΟ: ΤΥΠΙΚΗ ΚΑΤΟΨΗ ΟΙΚΙΣΚΟΥ	ΗΜΕΡΟΜΗΝΙΑ: ΑΠΡΙΛΙΟΣ 2026 ΚΛ.: 1:50