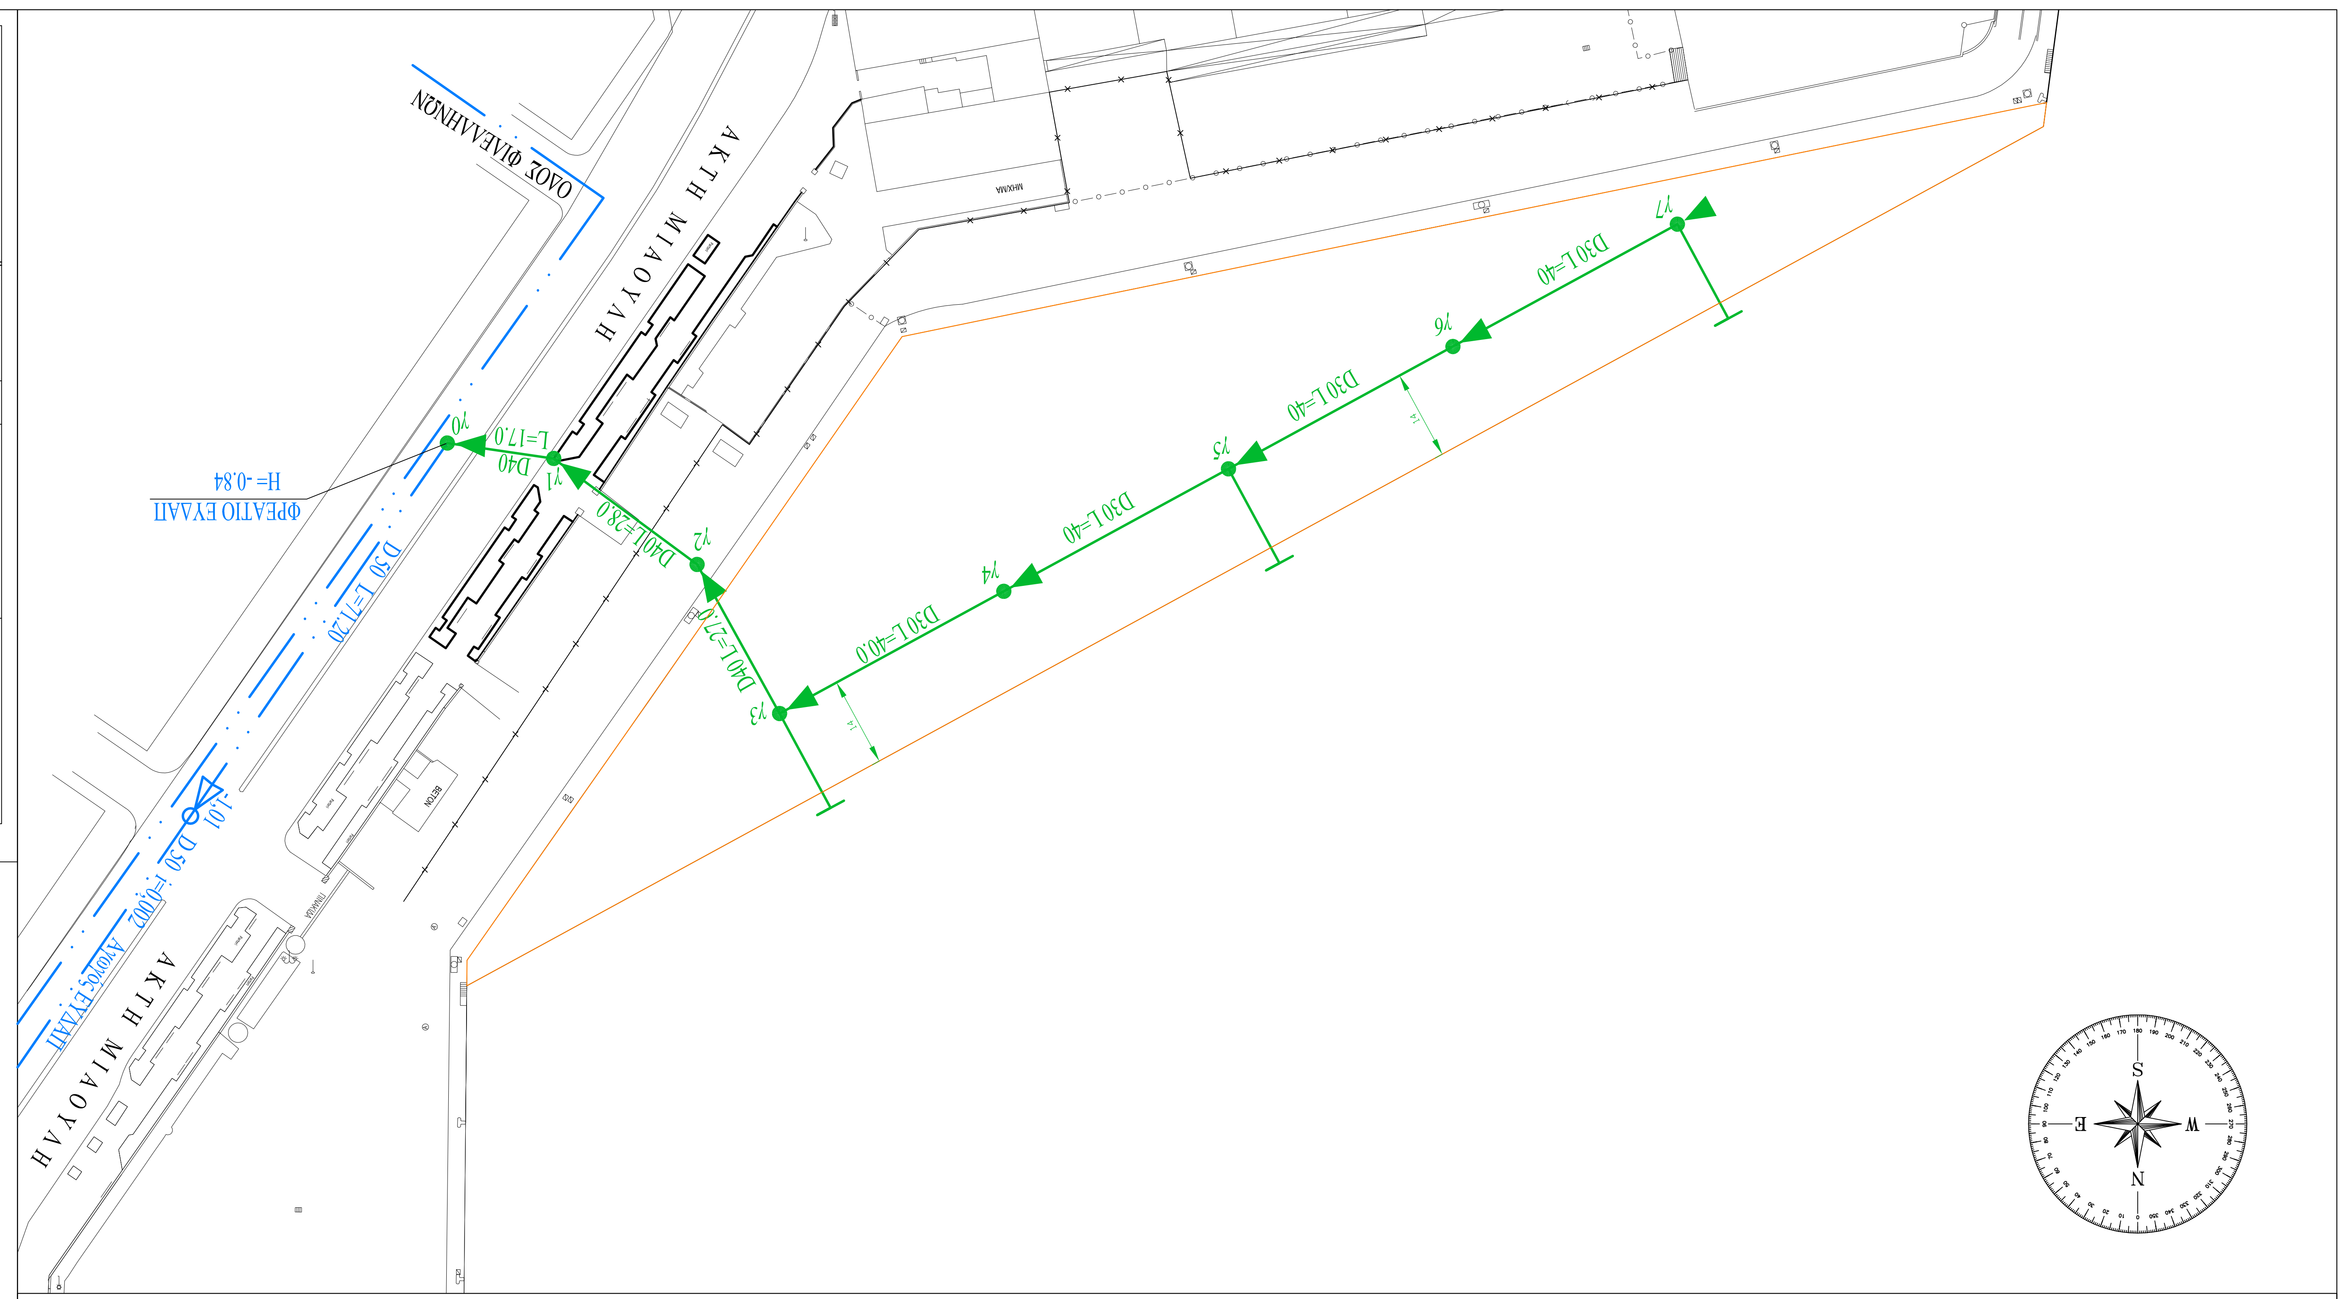

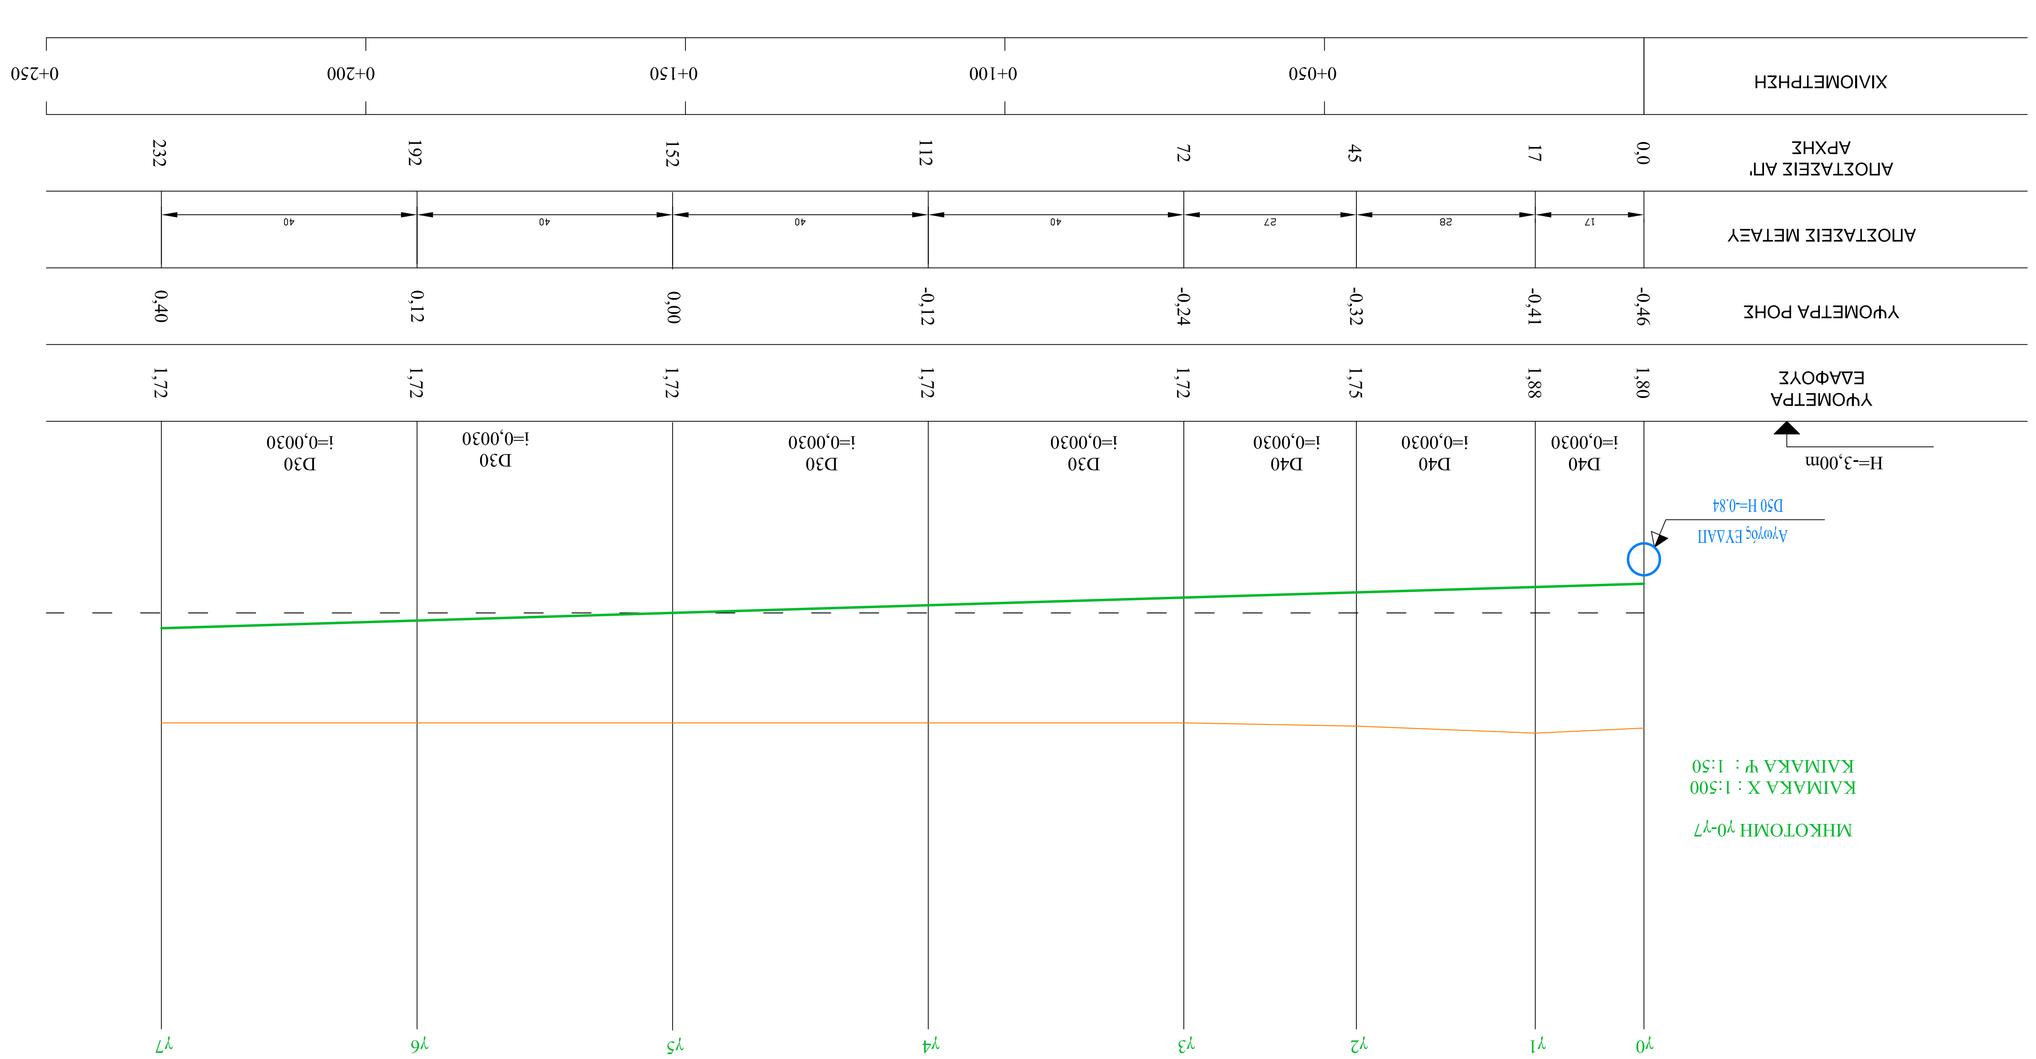

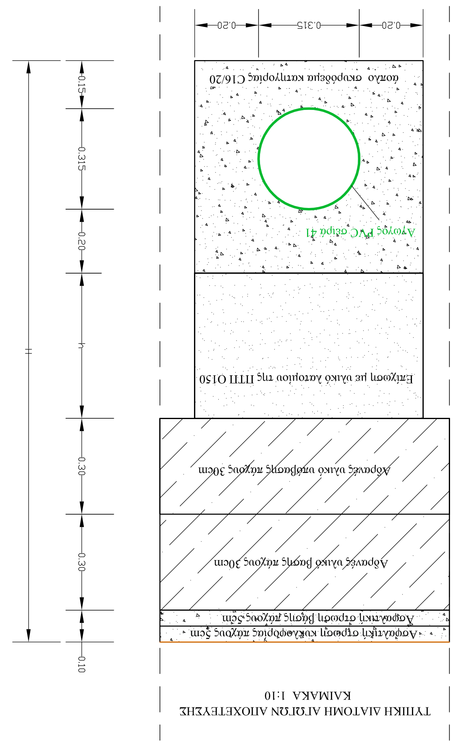

ΟΙ ΣΥΝΤΑΞΑΝΤΕΣ	Ο ΔΙΕΥΘΥΝΤΗΣ ΕΡΓΟΥ
Β. ΜΠΟΥΛΟΥΖΗΣ Πολιτικός Μηχανικός	Ι. ΑΛΕΦΑΝΤΙΝΟΣ Πολιτικός Μηχανικός
	Κ. ΠΑΠΠΑΣ Πολιτικός Μηχανικός

ΟΡΙΖΟΝΤΙΟΓΡΑΦΙΑ ΚΑΙ ΜΗΚΟΤΟΜΕΣ ΔΙΚΤΥΟΥ ΑΠΟΧΕΤΕΥΣΗΣ ΠΛΟΗΓΗ ΚΑΙ ΕΓΚΑΤΑΣΤΑΣΕΩΝ	Αριθμ. Σχεδίου: Α 4 Κλίμακα : 1 : 500

ΧΡΟΝΟΣ ΣΥΝΤΑΞΗΣ : ΙΑΝΟΥΑΡΙΟΣ 2015

ΟΔΟΚΑΘΑΡΣΗ ΤΟΥ ΕΡΓΟΥ:
"ΚΑΤΑΣΚΕΥΗ ΝΕΟΥ ΚΡΗΠΙΔΟΤΟΙΧΟΥ ΕΞΥΠΗΡΕΤΗΣΗΣ ΚΡΟΥΑΖΙΕΡΟΠΛΟΙΩΝ ΠΕΡΙΟΧΗΣ ΑΓ. ΝΙΚΟΛΑΟΥ ΚΕΝΤΡΙΚΟΥ ΑΙΜΕΝΑ ΠΕΙΡΑΙΑ"

ΑΙΕΥΘΥΝΣΗ ΕΡΓΩΝ
ΤΜΗΜΑ ΘΑΛΑΣΣΙΩΝ ΕΡΓΩΝ

ΥΠΟΜΝΗΜΑ
ΝΕΟ ΔΙΚΤΥΟ ΑΠΟΧΕΤΕΥΣΗΣ
ΥΠΑΡΧΟΝ ΔΙΚΤΥΟ ΑΠΟΧΕΤΕΥΣΗΣ ΕΥΑΛΠ