


ΤΕΝΤΕΣ ΣΤΑΘΜΟΥ "ΑΛΚΙΜΟΣ"

ΑΚΤΗ ΘΕΜΙΣΤΟΚΛΕΟΥΣ



Βαφή δαπέδων
τεντών/Paintings of ground
floor surfaces of the two tents

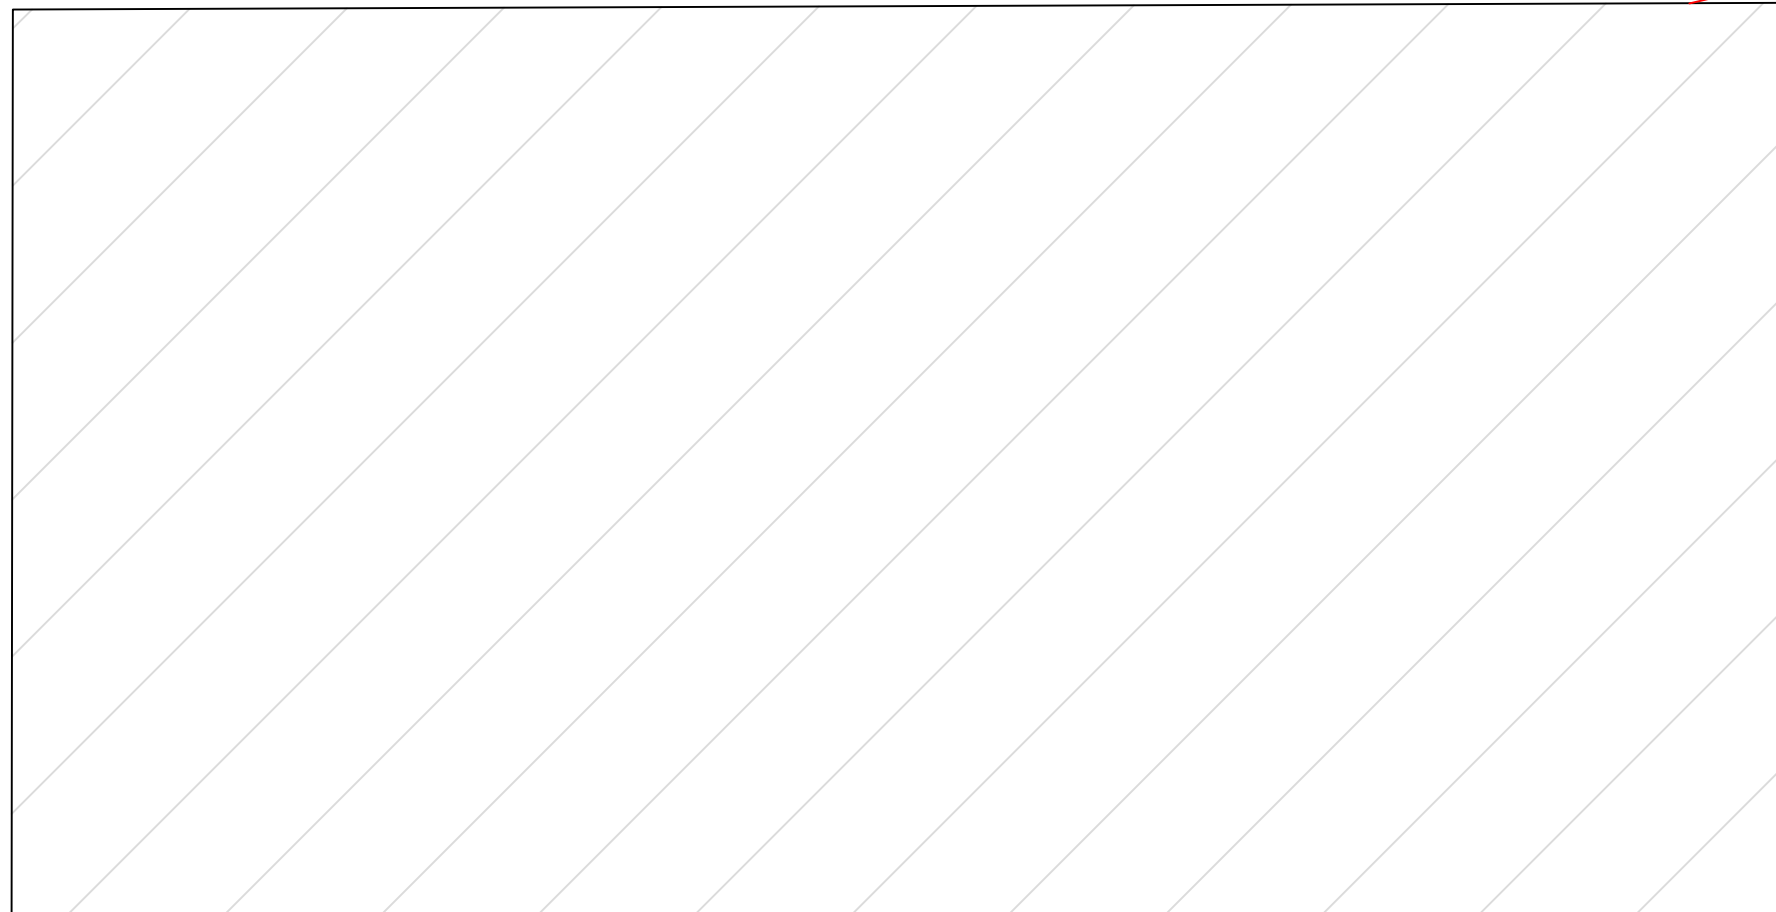