


ΚΑΤΑΣΤΗΜΑ ΕΝΤΟΣ ΤΟΥ
ΣΤΑΘΜΟΥ ΕΠΙΒΑΤΩΝ ΕΞΩΤΕΡΙΚΟΥ

ΚΑΤΑΣΤΗΜΑ

E=55,90 τ.μ.

ΘΕΣΗ ΚΑΤΑΣΤΗΜΑΤΟΣ

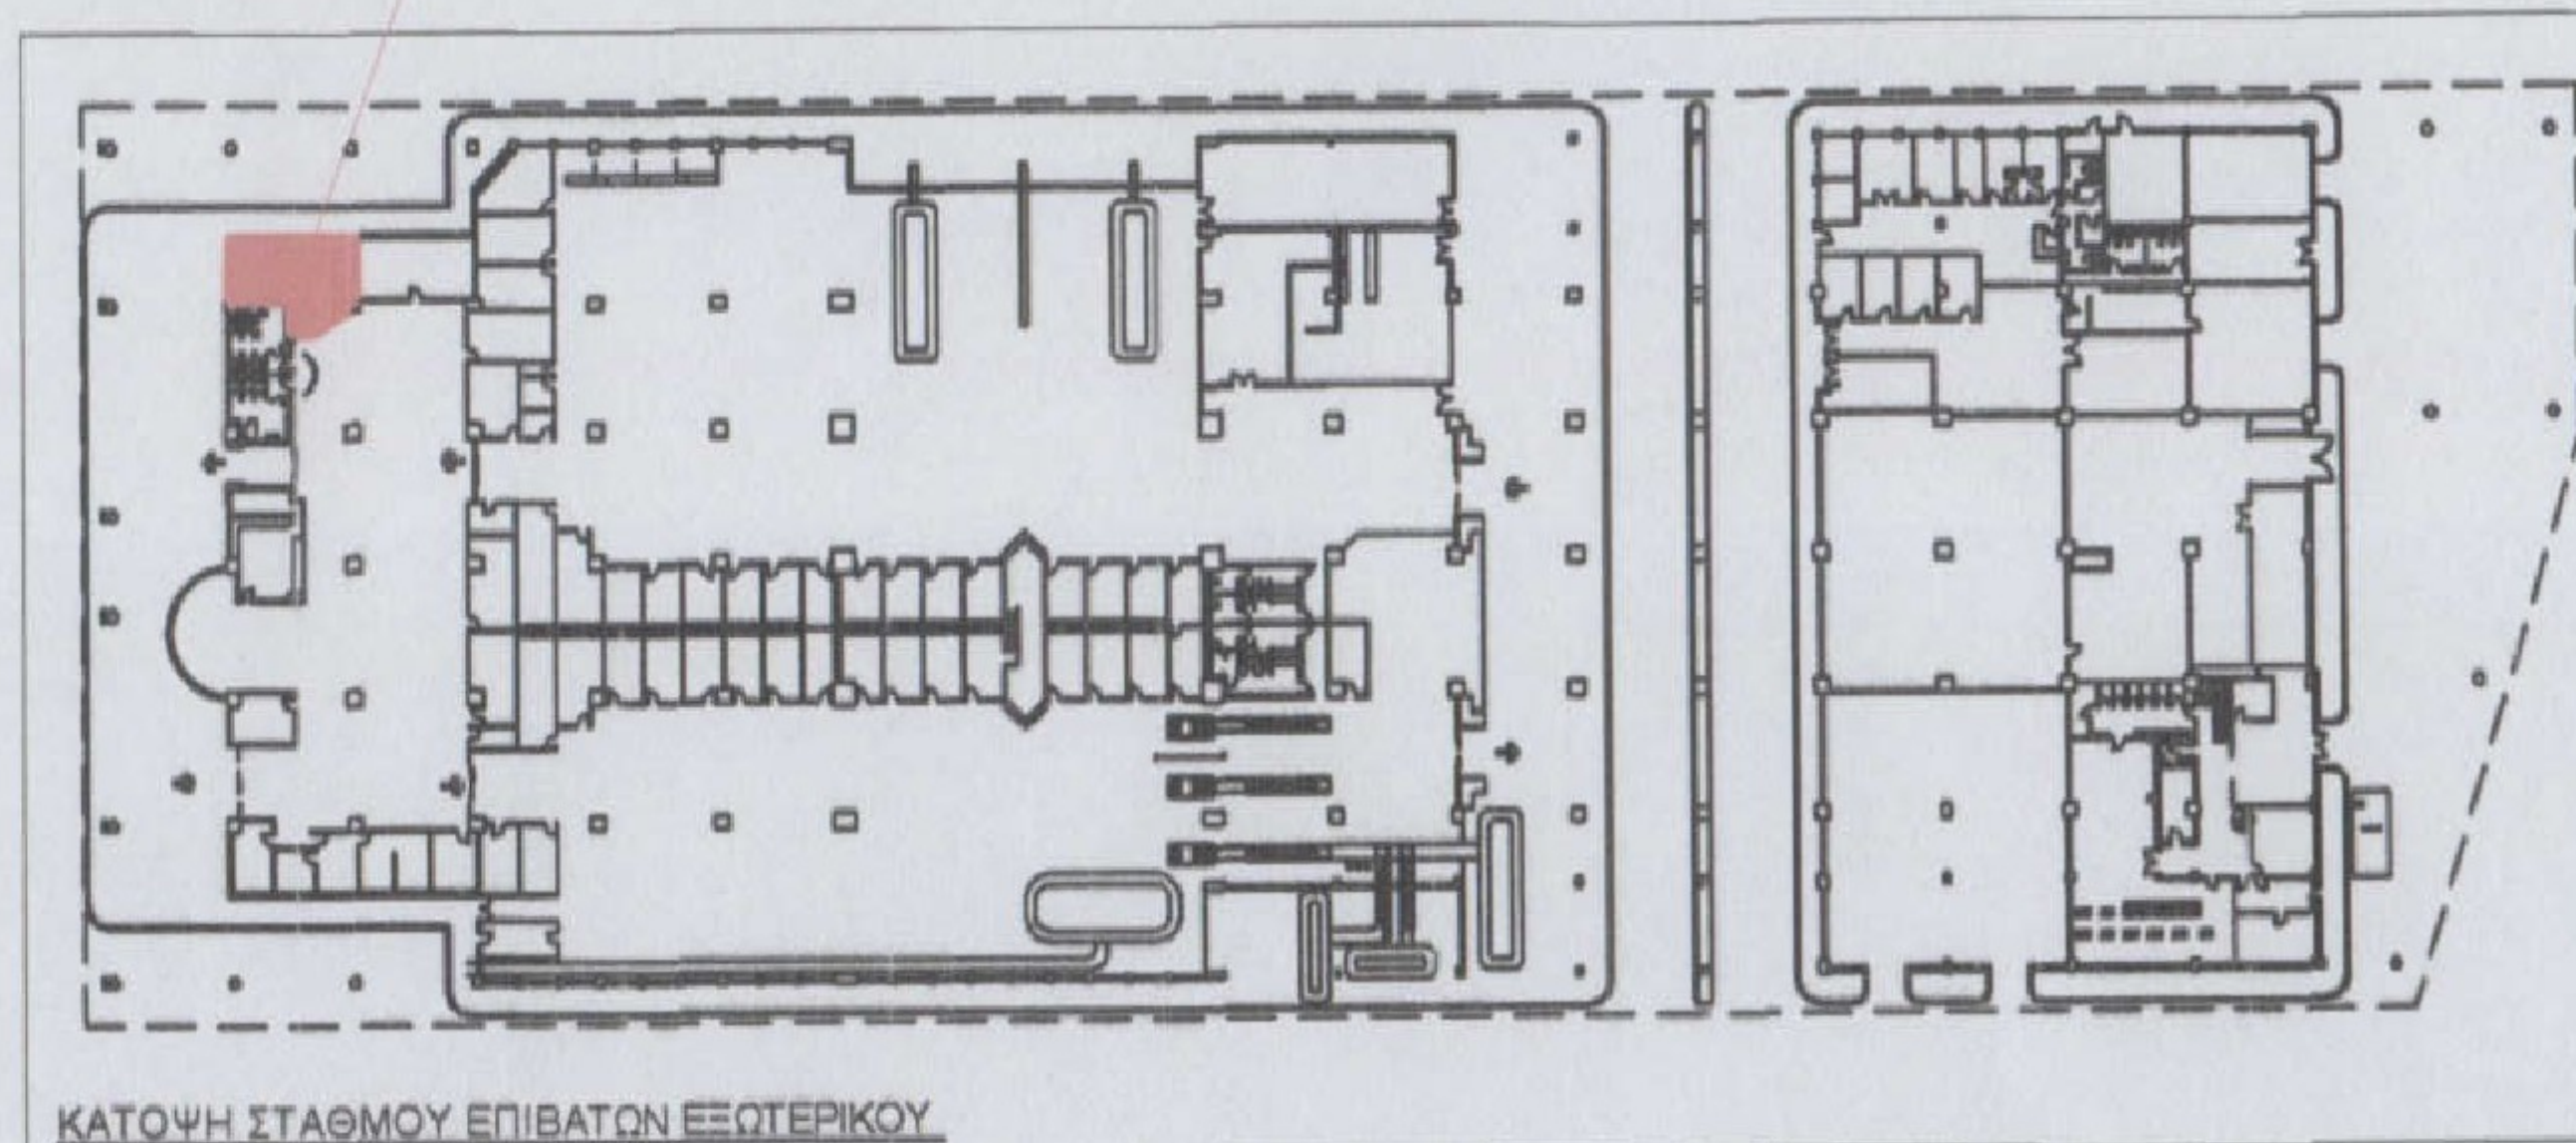

Ο.Λ.Π. Α.Ε.
Δ/ΝΣΗ ΕΡΓΩΝ
ΤΜΗΜΑ ΤΟΠΟΓΡΑΦΙΚΟ

Ο ΠΡΟΪΣΤΑΜΕΝΟΣ Τ.Τ.

Μ. ΓΙΑΝΝΑΤΟΣ

Ο ΔΙΕΥΘΥΝΤΗΣ Δ.Ε

Ι.ΘΕΟΧΑΡΗΣ

ΠΕΙΡΑΙΑΣ 22 / 7 / 2009

Κλίμακα 1 : 100