SECTION A–A
Scale 1:1

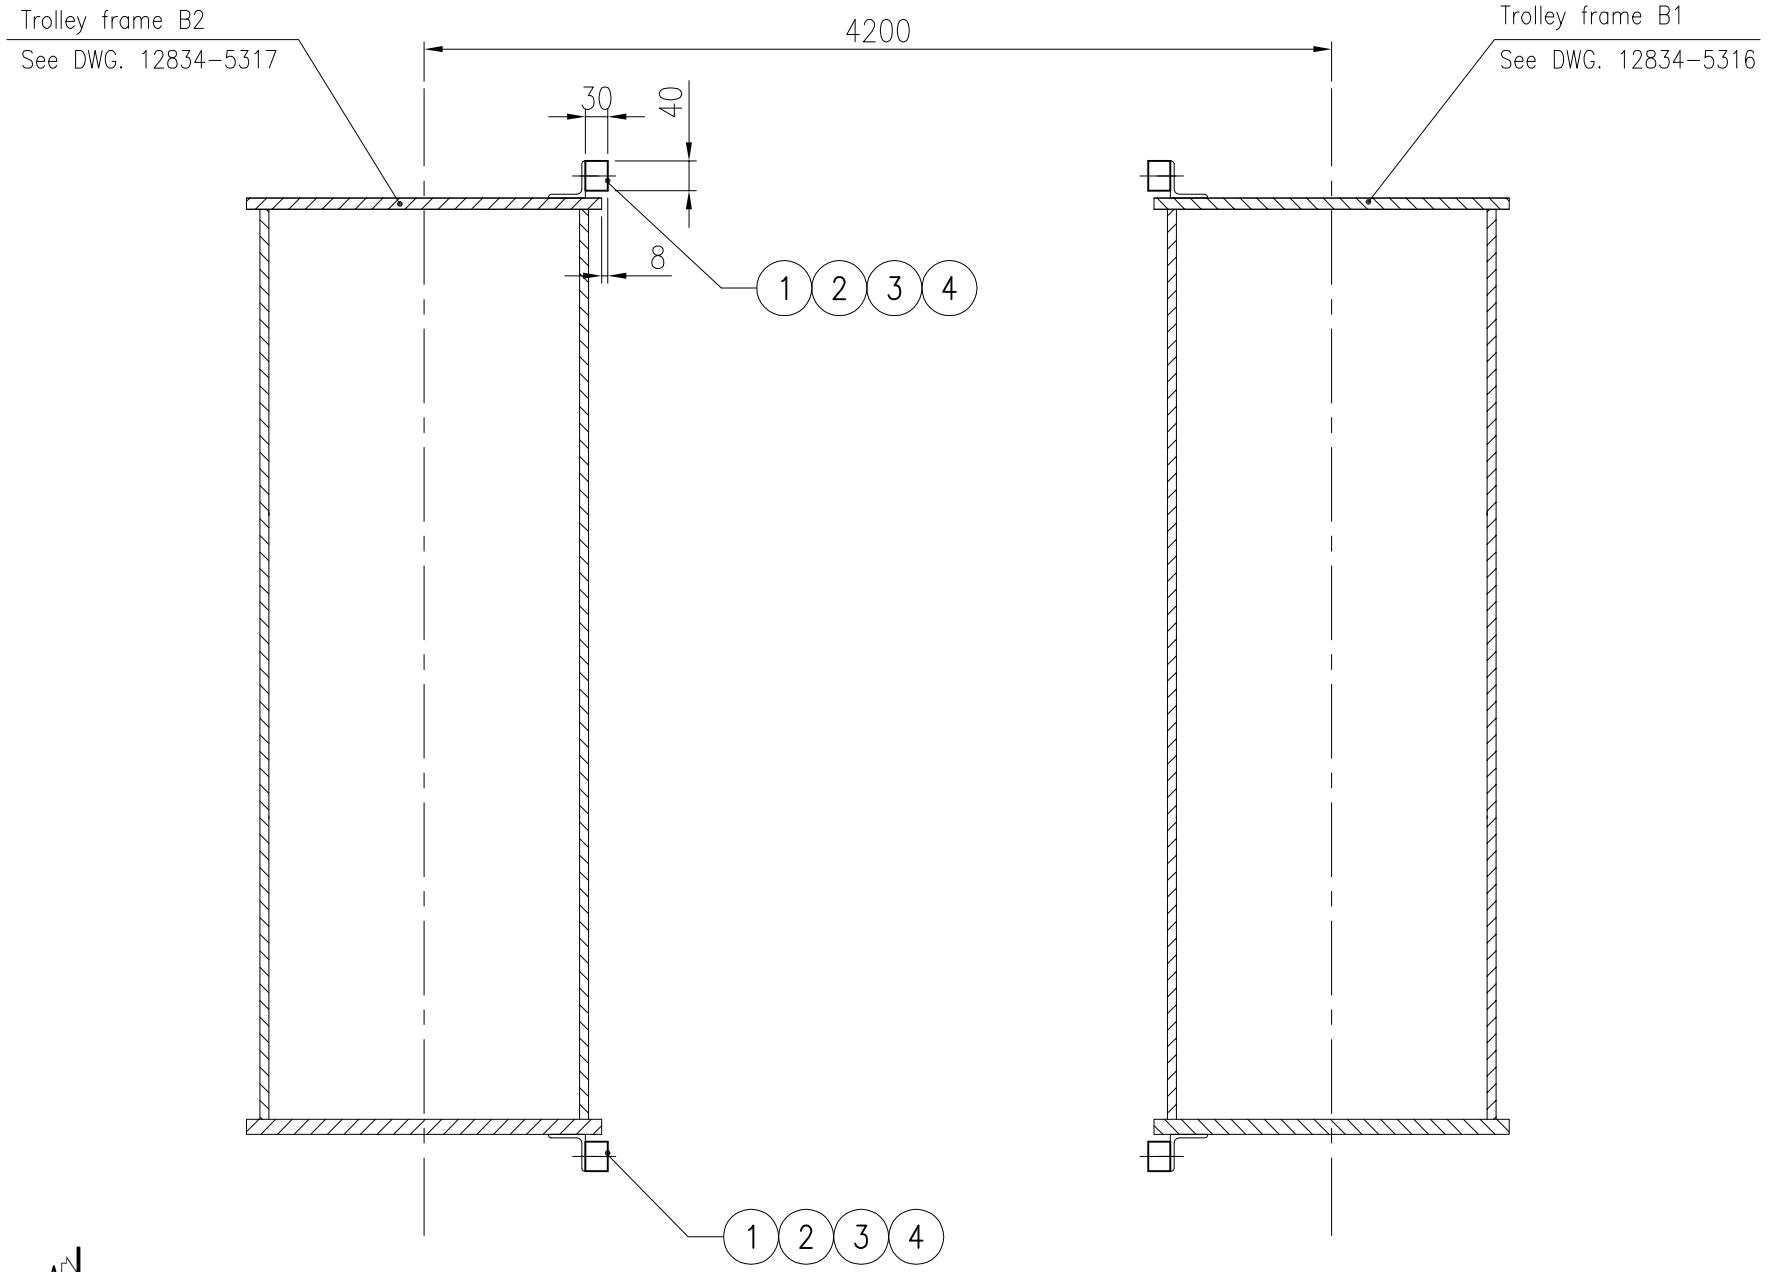

DETAIL 1
Scale 1:2

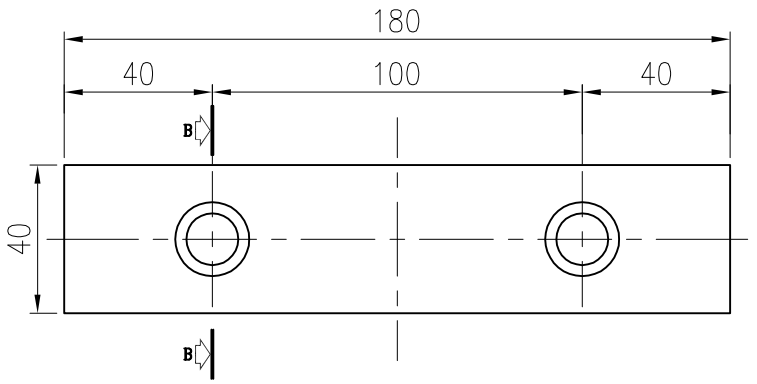

SECTION B–B
Scale 1:2

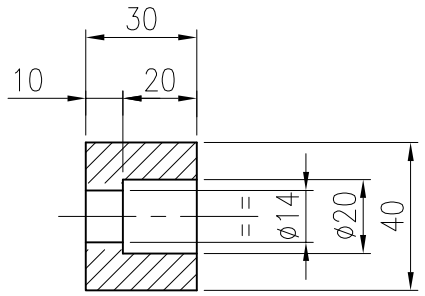

0.5 Kg.

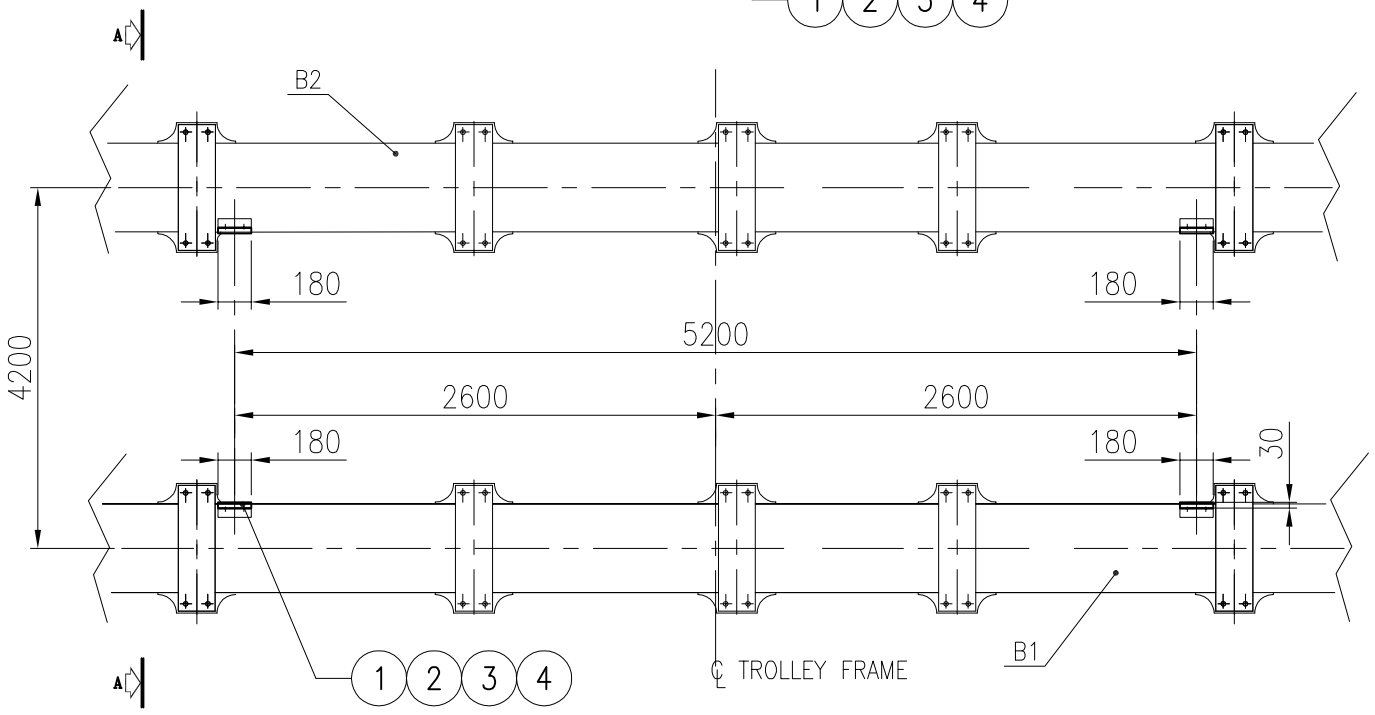

FOR N.1 CRANE MANUFACTURE N.8 PIECES

DATA DATE	MODIFICA ESEGUITA O MOTIVO DELLA SOSTITUZ. MODIFICATION EXECUTED OR REASON OF THE REPLACEMENT					DIS. DRAWER	APP.
Fabb. di riferimento N. Ref. material list	Materiale Material	Trattamento Treatment	Toll. gen. lav. Mach tolerance	Mod. o stampo Type	Peso Weight Kg	Scala Scale	
12834–5598	Ertalon black	–	H11–d11	–	4	1:10	

MGM OMG

ROKAS CONSTRUCTIONS S.A.
TEL. +30-2108774100
FAX +30-2108774121 or 111
WWW.ROKASGROUP.GR

Customer: *PIRAEUS PORT AUTHORITY*
Object: **N.8 RMG 40t**
Project: **F0010**

DIS. DRAWER	LS	
VER.		DATA DATE
APP.	RM	20/03/09

Dis. di riferimento N. Ref. Drawing: 12834–5000 — Pos. 46

BLOCK

Comm. /Job: N. 18033

Disegno / Drawing: N. 12834–5598 — 1/1

Formato: A3