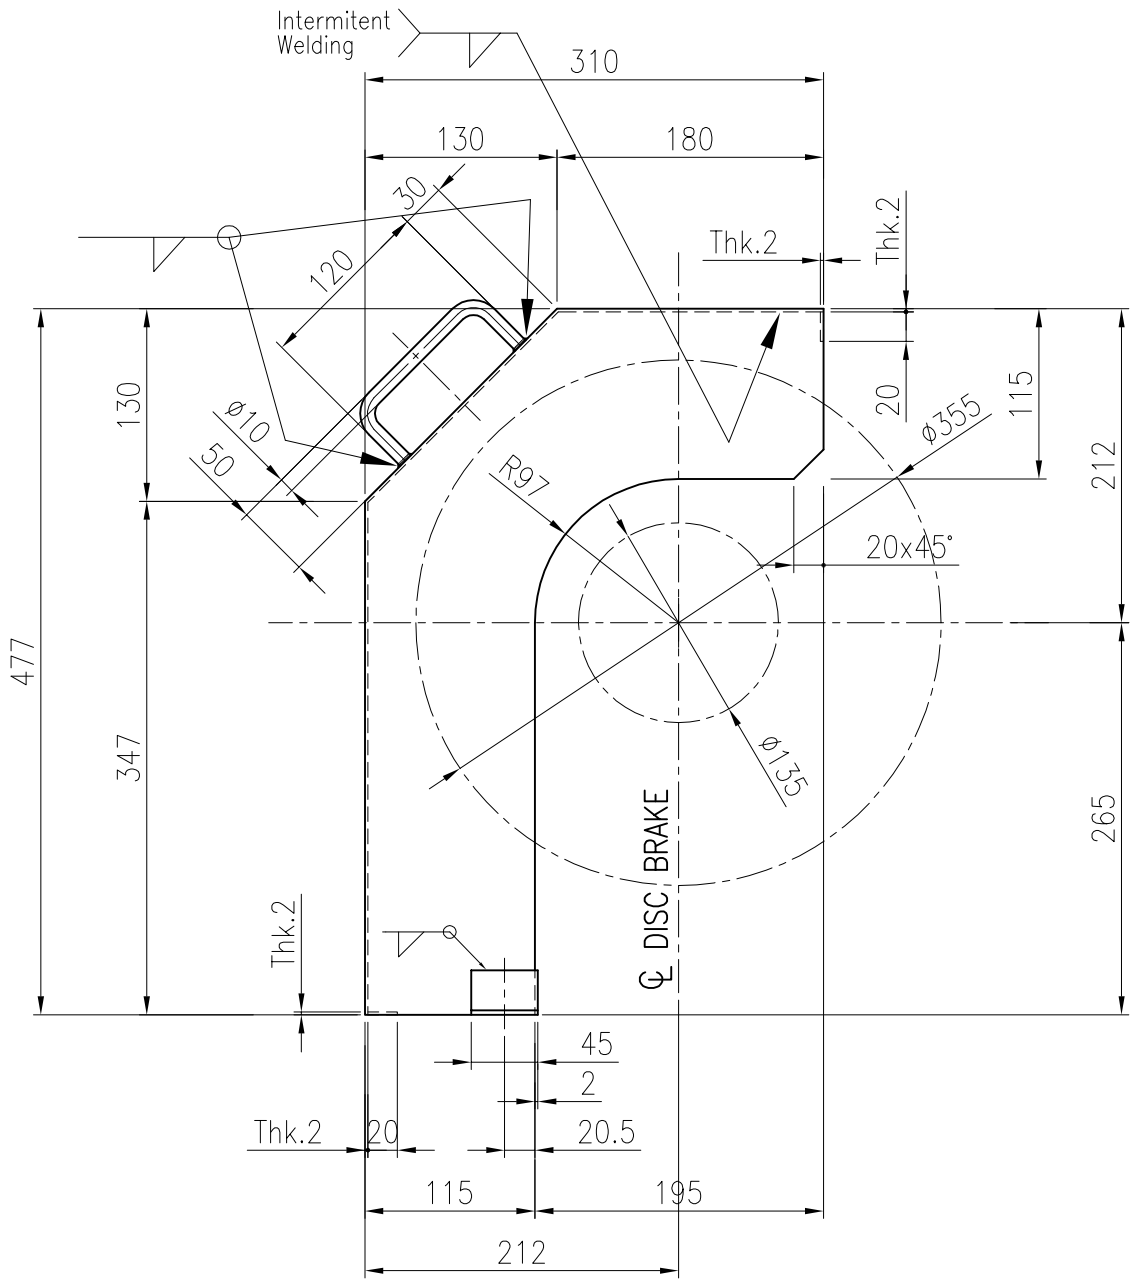

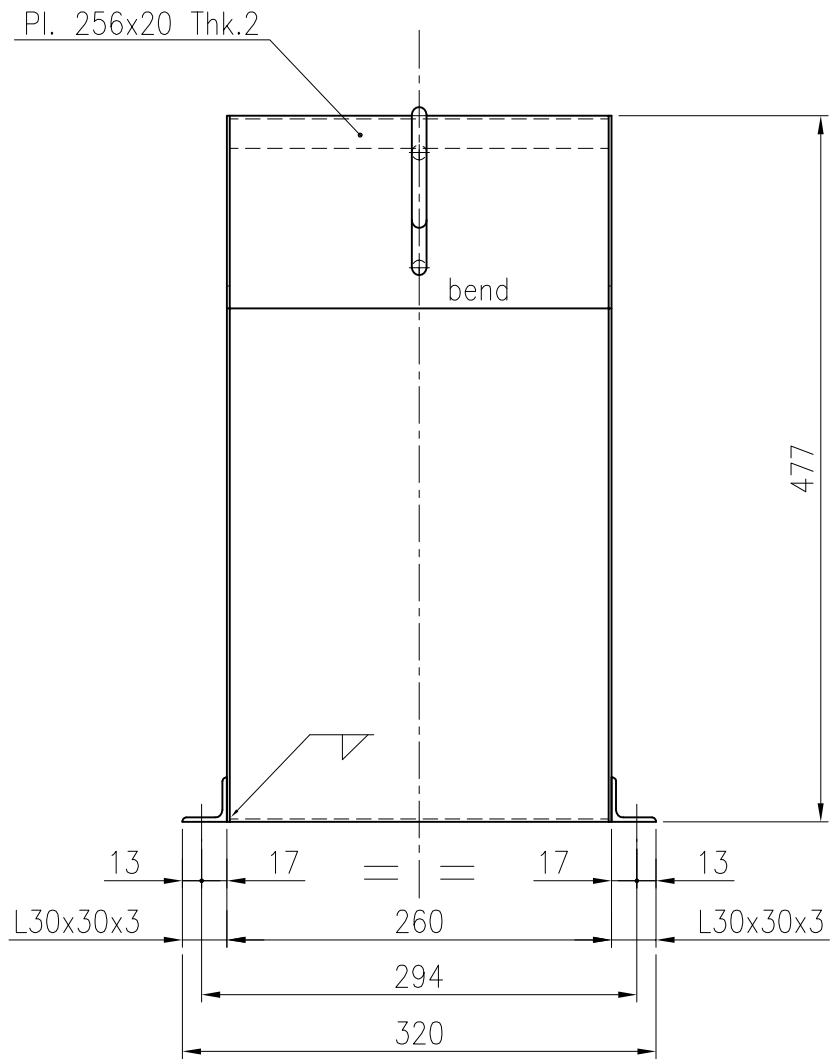

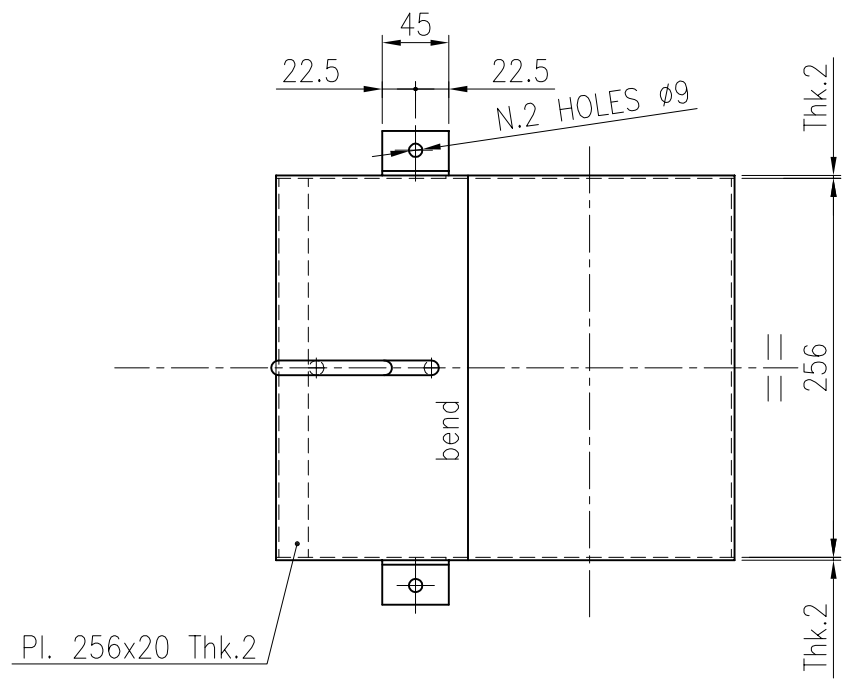

FOR N.1 CRANE MANUFACTURE N.4 PIECES THIS DRAWING

00	23/03/09	FIRST ISSUE	LS RM
	DATA DATE	MODIFICA ESEGUITA O MOTIVO DELLA SOSTITUZ. MODIFICATION EXECUTED OR REASON OF THE REPLACEMENT	DIS. DRAWER / APP.

Fabb. di riferimento N. Ref. material list	Materiale Material	Trattamento Treatment	Toll. gen. lav. Mach tolerance	Mod. o stampo Type	Peso Weight Kg	Scala Scale
–	S235JR	–	H11–d11	–	9	1:5

MGM OMG

ROKAS CONSTRUCTIONS S.A.
TEL. +30-2108774100
FAX +30-2108774121 or 111 WWW.ROKASGROUP.GR

Customer: *PIRAEUS PORT AUTHORITY*
Object: **N.8 RMG 40t**
Project: **F0010**

DIS. DRAWER	LS	
VER.	DB	DATA DATE
APP.	RM	23/03/09

Dis. di riferimento N. Ref. Drawing: 12834–5600/5620 | Pos. 29 | 00

CARTER FOR SERVICE BRAKE

Comm. /Job: N. 18033

Disegno / Drawing: N. 12834–5615 | 1/1

Formato: A3