

ΟΛΠ Α.Ε.

ΔΙΕΥΘΥΝΣΗ ΕΡΓΩΝ

ΤΜΗΜΑ ΧΕΡΣΑΙΩΝ ΕΡΓΩΝ




ΕΣΩΤΕΡΙΚΗ ΔΙΑΜΟΡΦΩΣΗ Β' ΕΠΙΒΑΤΙΚΟΥ ΣΤΑΘΜΟΥ ΚΡΟΥΑΖΙΕΡΑΣ

ΘΕΜΑ ΣΧΕΔΙΟΥ:
ΓΕΝΙΚΑ ΣΧΕΔΙΑ CHECK IN ΣΤΗΝ ΑΙΘΟΥΣΑ ΑΝΑΧΩΡΗΣΕΩΝ

ΚΑΙΜΑΚΑ:1:50

ΗΜΕΡΟΜΗΝΙΑ:ΜΑΪΟΣ 2012

ΑΡΙΘΜΟΣ ΣΧΕΔΙΟΥ:Ε 2Δ

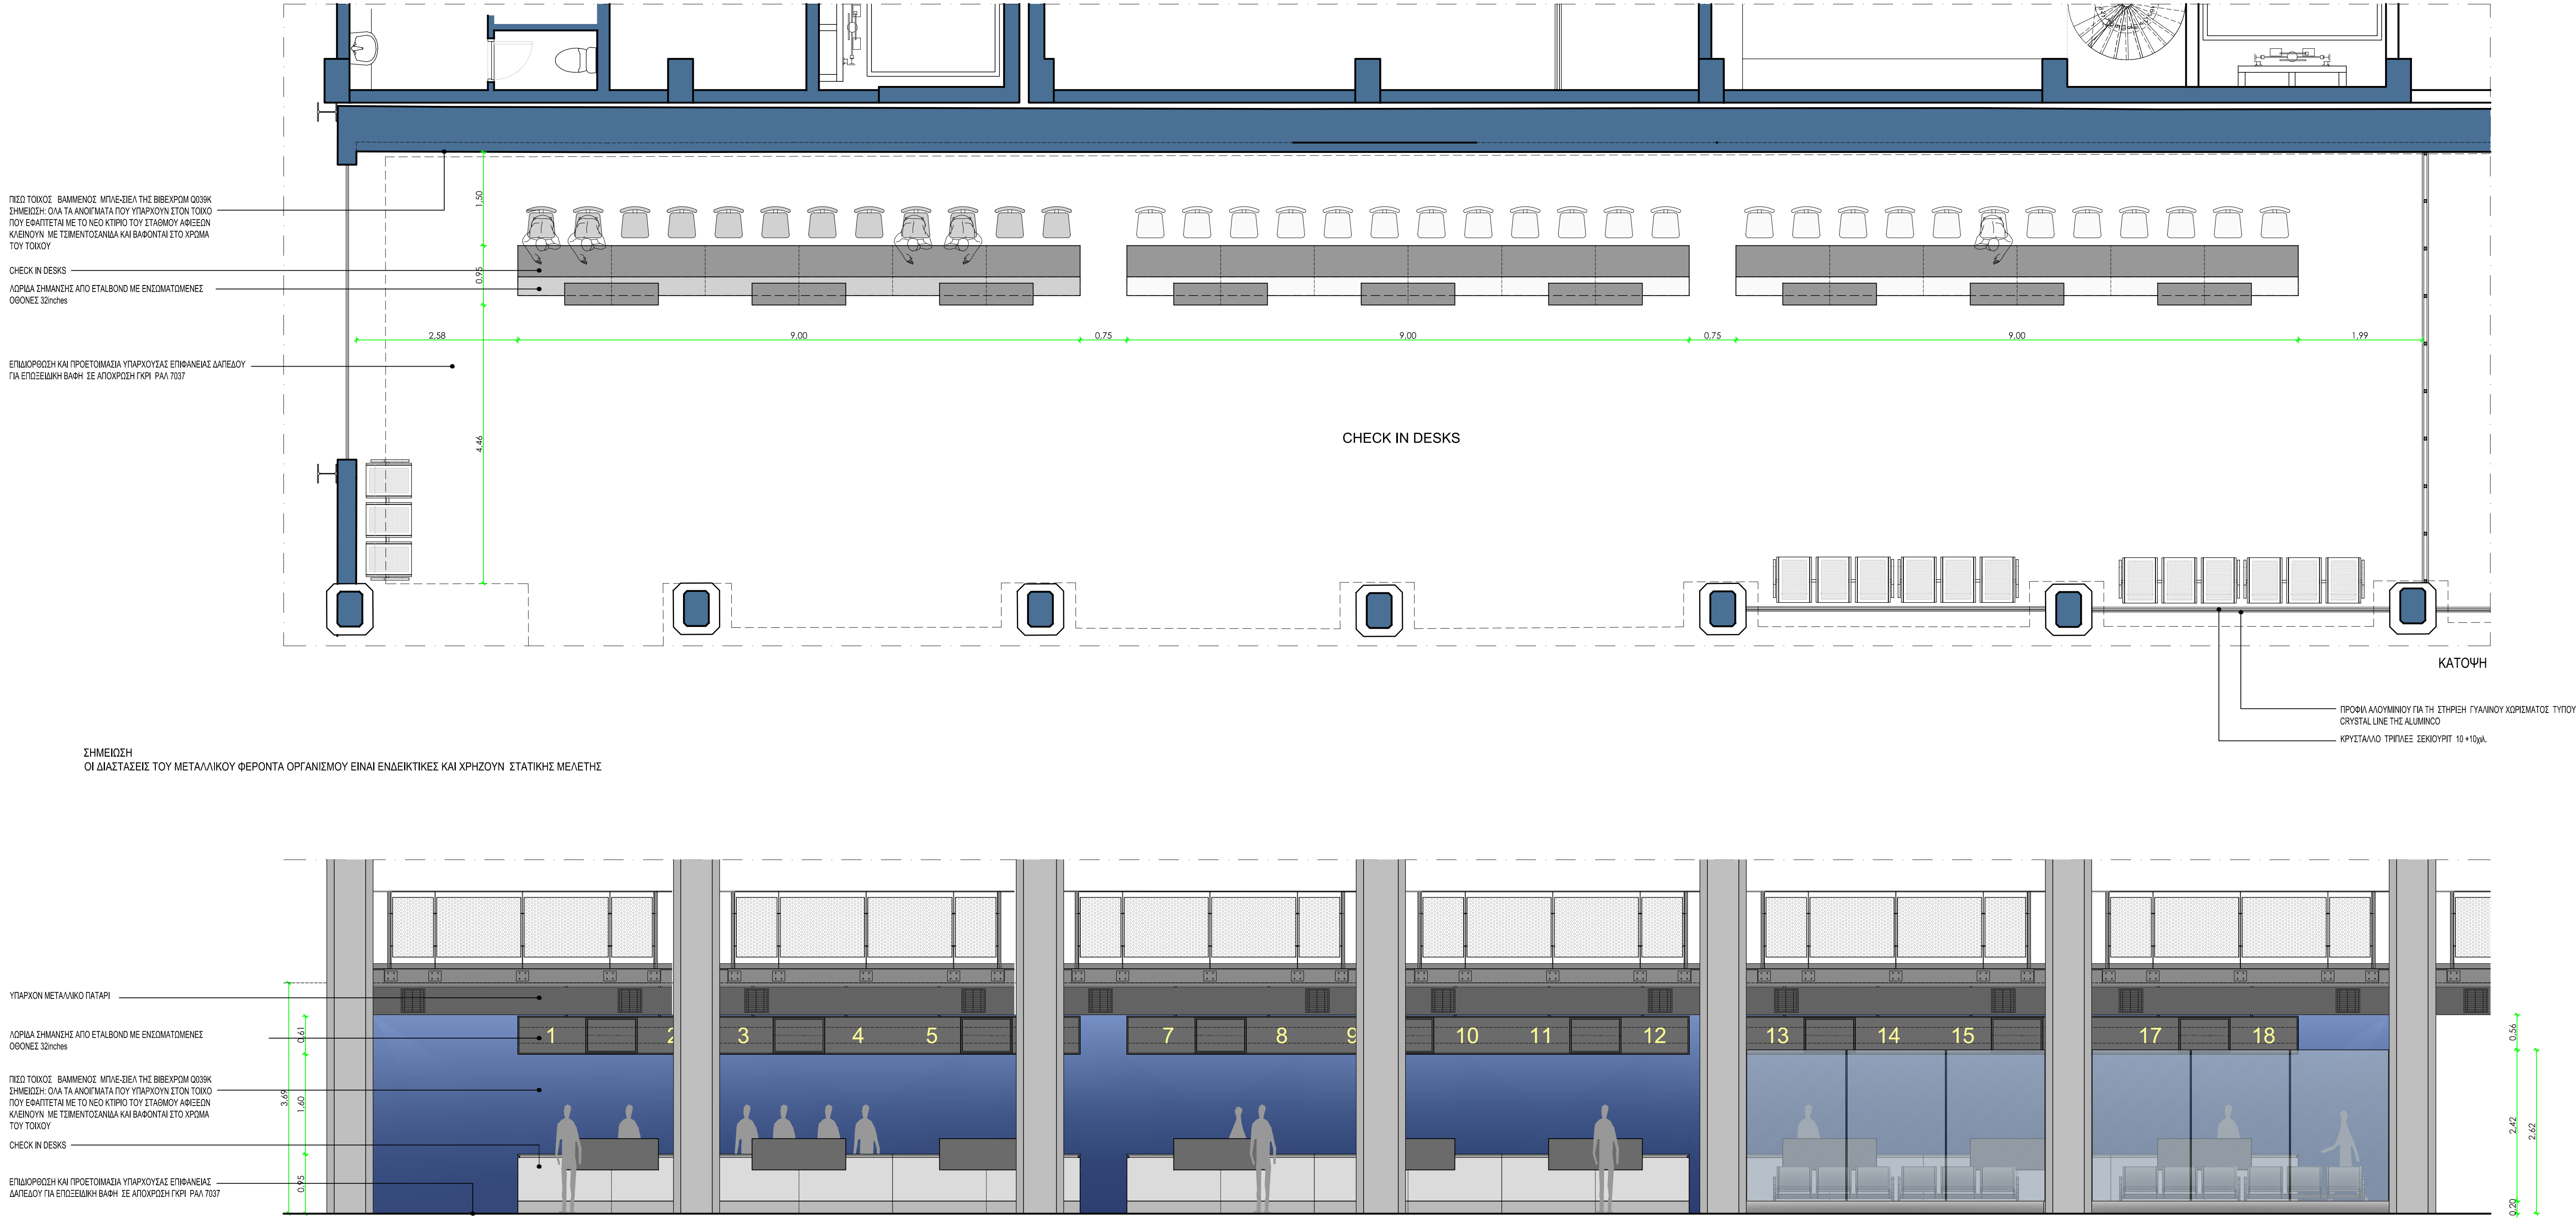

ΟΨΗ CHECK IN DESKS ΣΤΗΝ ΑΙΘΟΥΣΑ ΑΝΑΧΩΡΗΣΕΩΝ