DRAWING 2

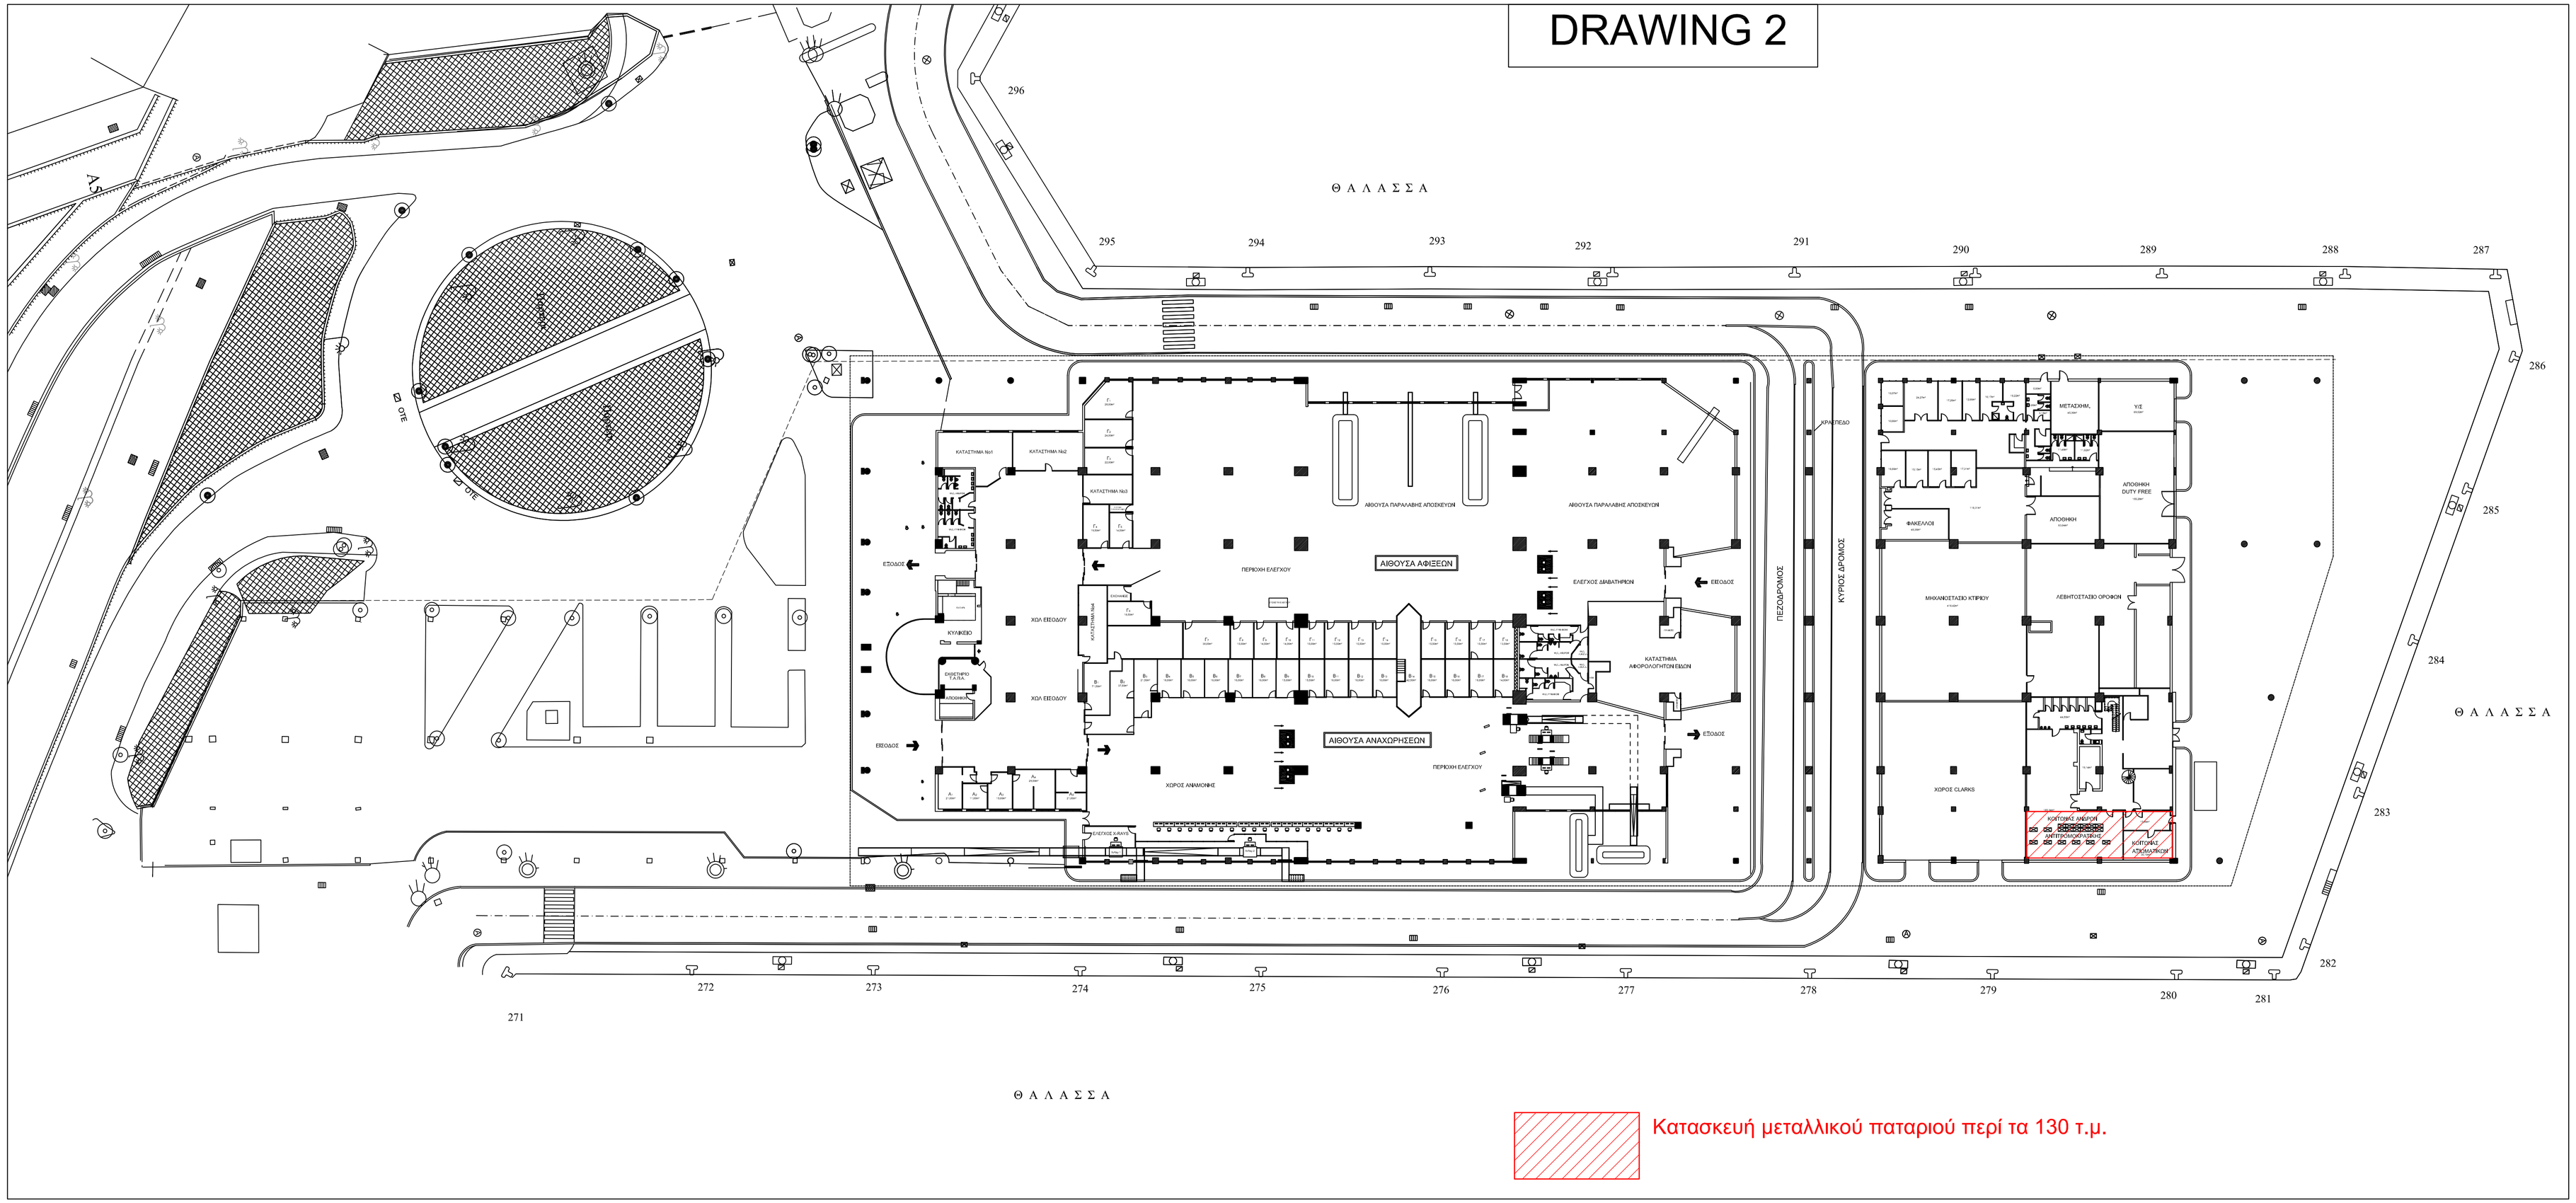

Κατασκευή μεταλλικού παταριού περί τα 130 τ.μ.