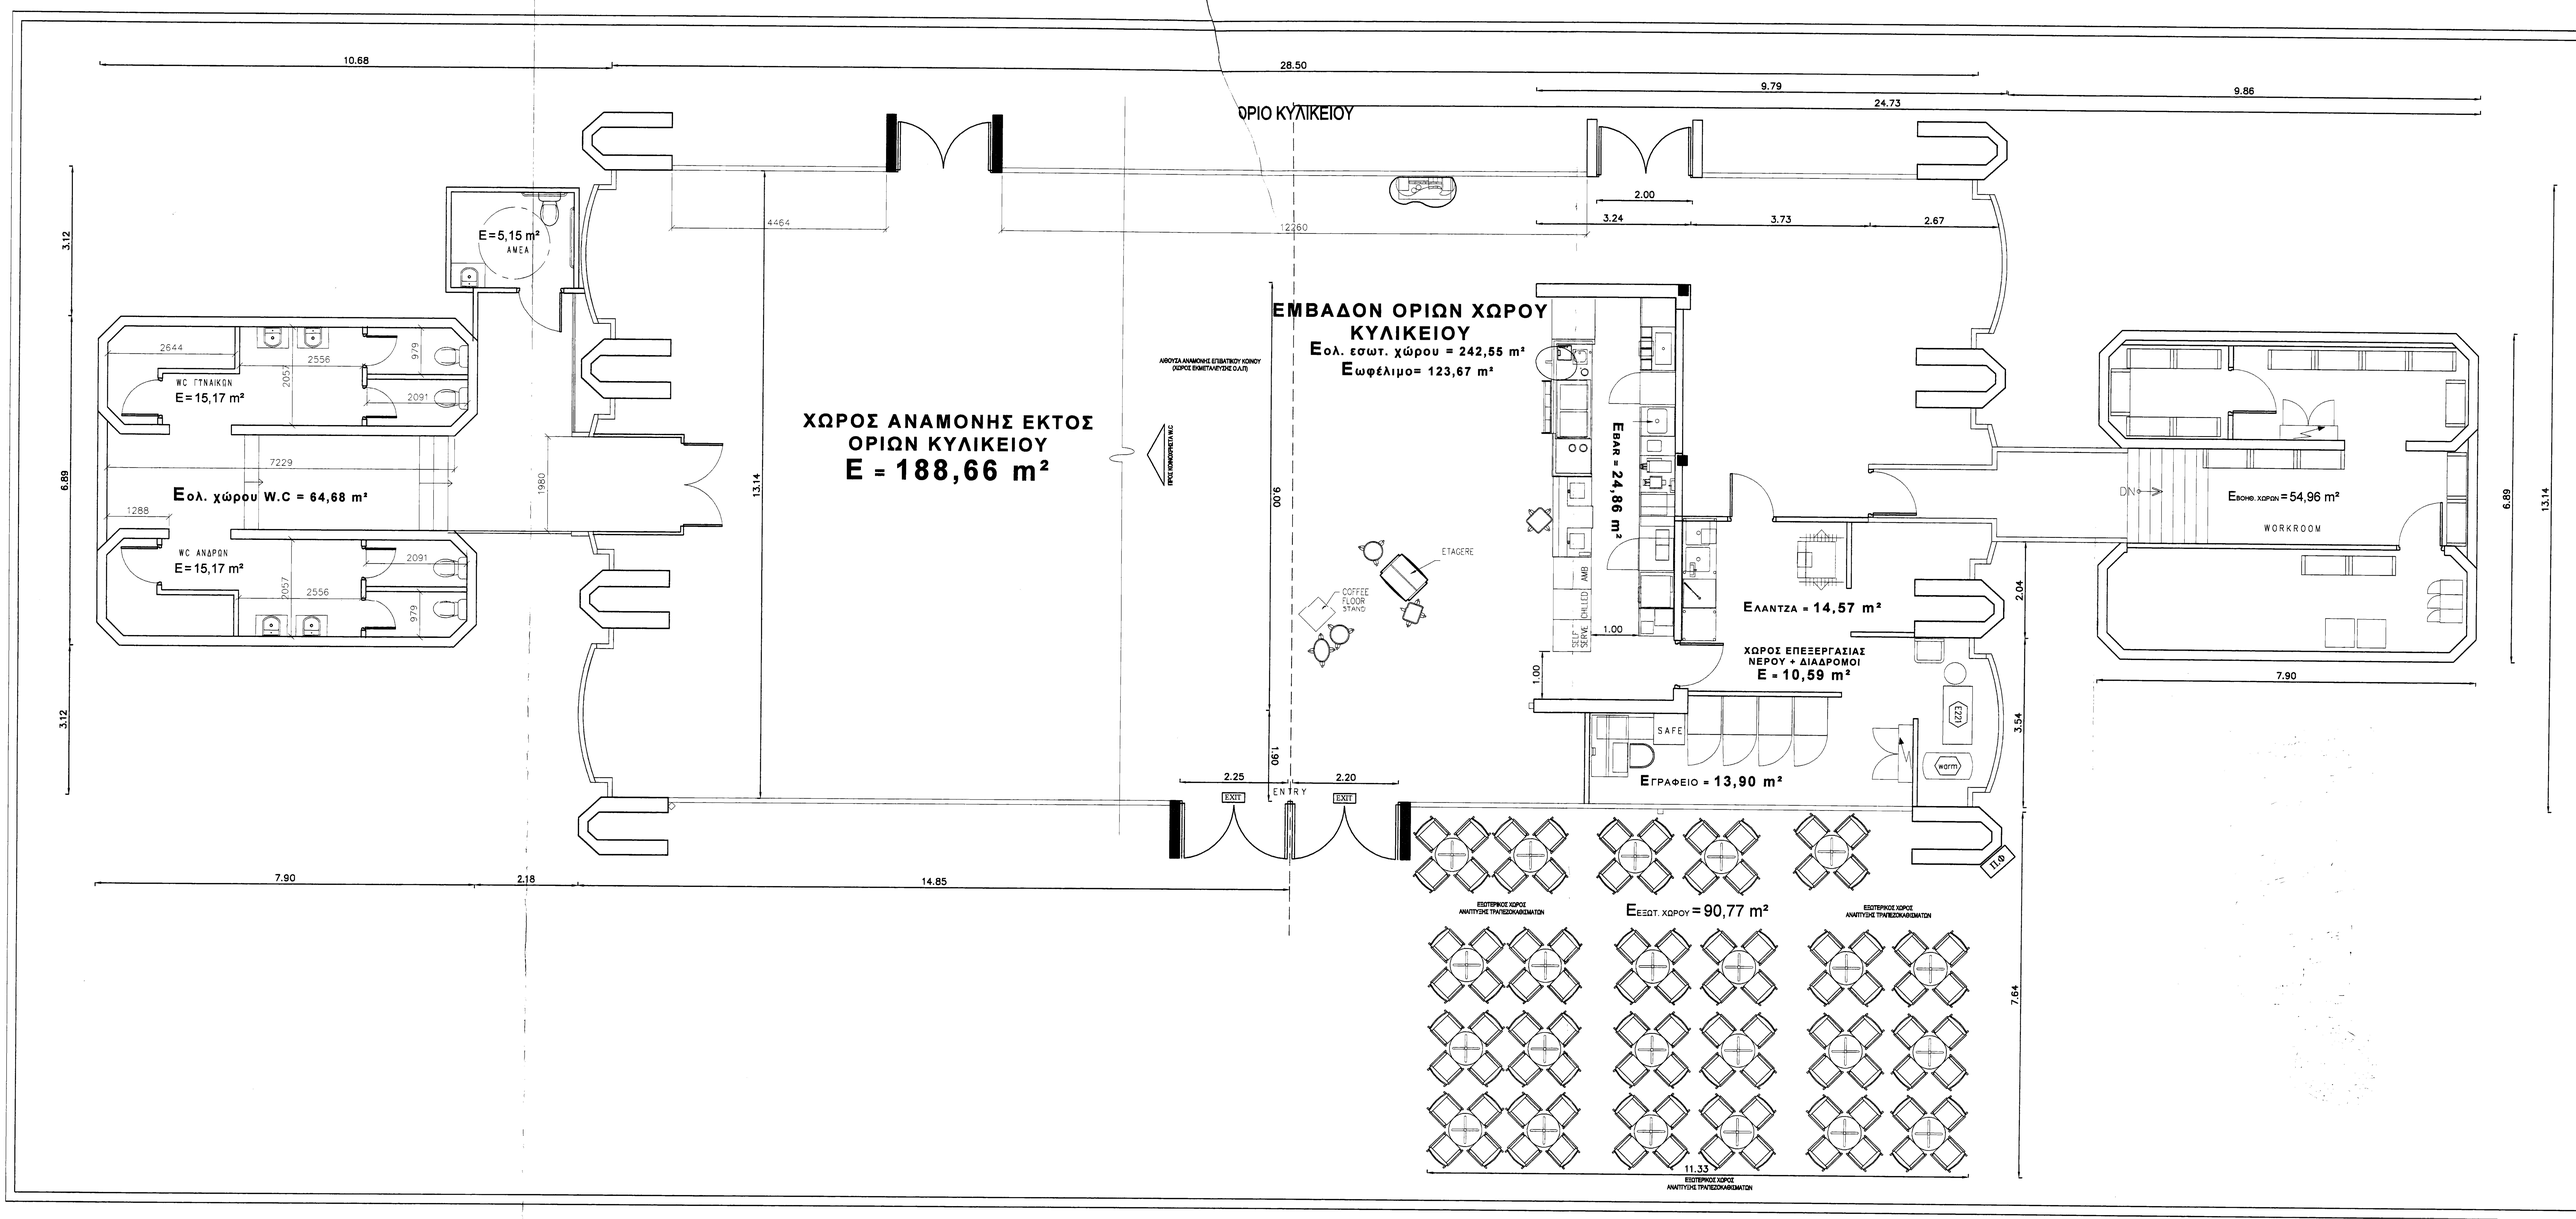
ΟΡΙΟ ΚΥΛΙΚΕΙΟΥ
E=5,15 m²
ΑΜΕΑ
WC ΓΥΝΑΙΚΩΝ
E=15,17 m²
Eολ. χώρου W.C = 64,68 m²
WC ΑΝΔΡΩΝ
E=15,17 m²
ΧΩΡΟΣ ΑΝΑΜΟΝΗΣ ΕΚΤΟΣ ΟΡΙΩΝ ΚΥΛΙΚΕΙΟΥ
E = 188,66 m²
ΑΙΘΟΥΣΑ ΑΝΑΜΟΝΗΣ ΕΠΙΒΑΤΙΚΟΥ ΚΟΙΝΟΥ (ΧΩΡΟΣ ΕΙΣΗΓΕΤΑΙ ΕΝΤΟΣ Ο.Λ.Π)
ΠΡΟΣ ΚΟΙΝΟΧΡΗΣΤΑ W.C
ΕΜΒΑΔΟΝ ΟΡΙΩΝ ΧΩΡΟΥ ΚΥΛΙΚΕΙΟΥ
Eολ. εσωτ. χώρου = 242,55 m²
Eωφέλιμο= 123,67 m²
ETAGERE
COFFEE FLOOR STAND
EBAR = 24,86 m²
SELF SERVE
ΑΜΒ
ΕΛΑΝΤΖΑ = 14,57 m²
ΧΩΡΟΣ ΕΠΕΞΕΡΓΑΣΙΑΣ ΝΕΡΟΥ + ΔΙΑΔΡΟΜΟΙ
E = 10,59 m²
SAFE
ΕΓΡΑΦΕΙΟ = 13,90 m²
EXIT
ENTRY
EXIT
ΕΣΩΤΕΡΙΚΟΣ ΧΩΡΟΣ ΑΝΑΠΤΥΞΗΣ ΤΡΑΠΕΖΟΚΑΘΙΣΜΑΤΩΝ
EΕΞΩΤ. ΧΩΡΟΥ = 90,77 m²
ΕΣΩΤΕΡΙΚΟΣ ΧΩΡΟΣ ΑΝΑΠΤΥΞΗΣ ΤΡΑΠΕΖΟΚΑΘΙΣΜΑΤΩΝ
ΕΣΩΤΕΡΙΚΟΣ ΧΩΡΟΣ ΑΝΑΠΤΥΞΗΣ ΤΡΑΠΕΖΟΚΑΘΙΣΜΑΤΩΝ
EΒΟΗΘ. ΧΩΡΟΝ = 54,96 m²
WORKROOM
DN
10.68
28.50
9.79
24.73
9.86
2.00
3.24
3.73
2.67
4464
12260
3.12
6.89
13.14
2644
2556
2057
979
2091
7229
1980
1288
9.00
1.00
1.00
1.90
2.25
2.20
2.04
3.54
7.64
7.90
2.18
14.85
11.33
11.8