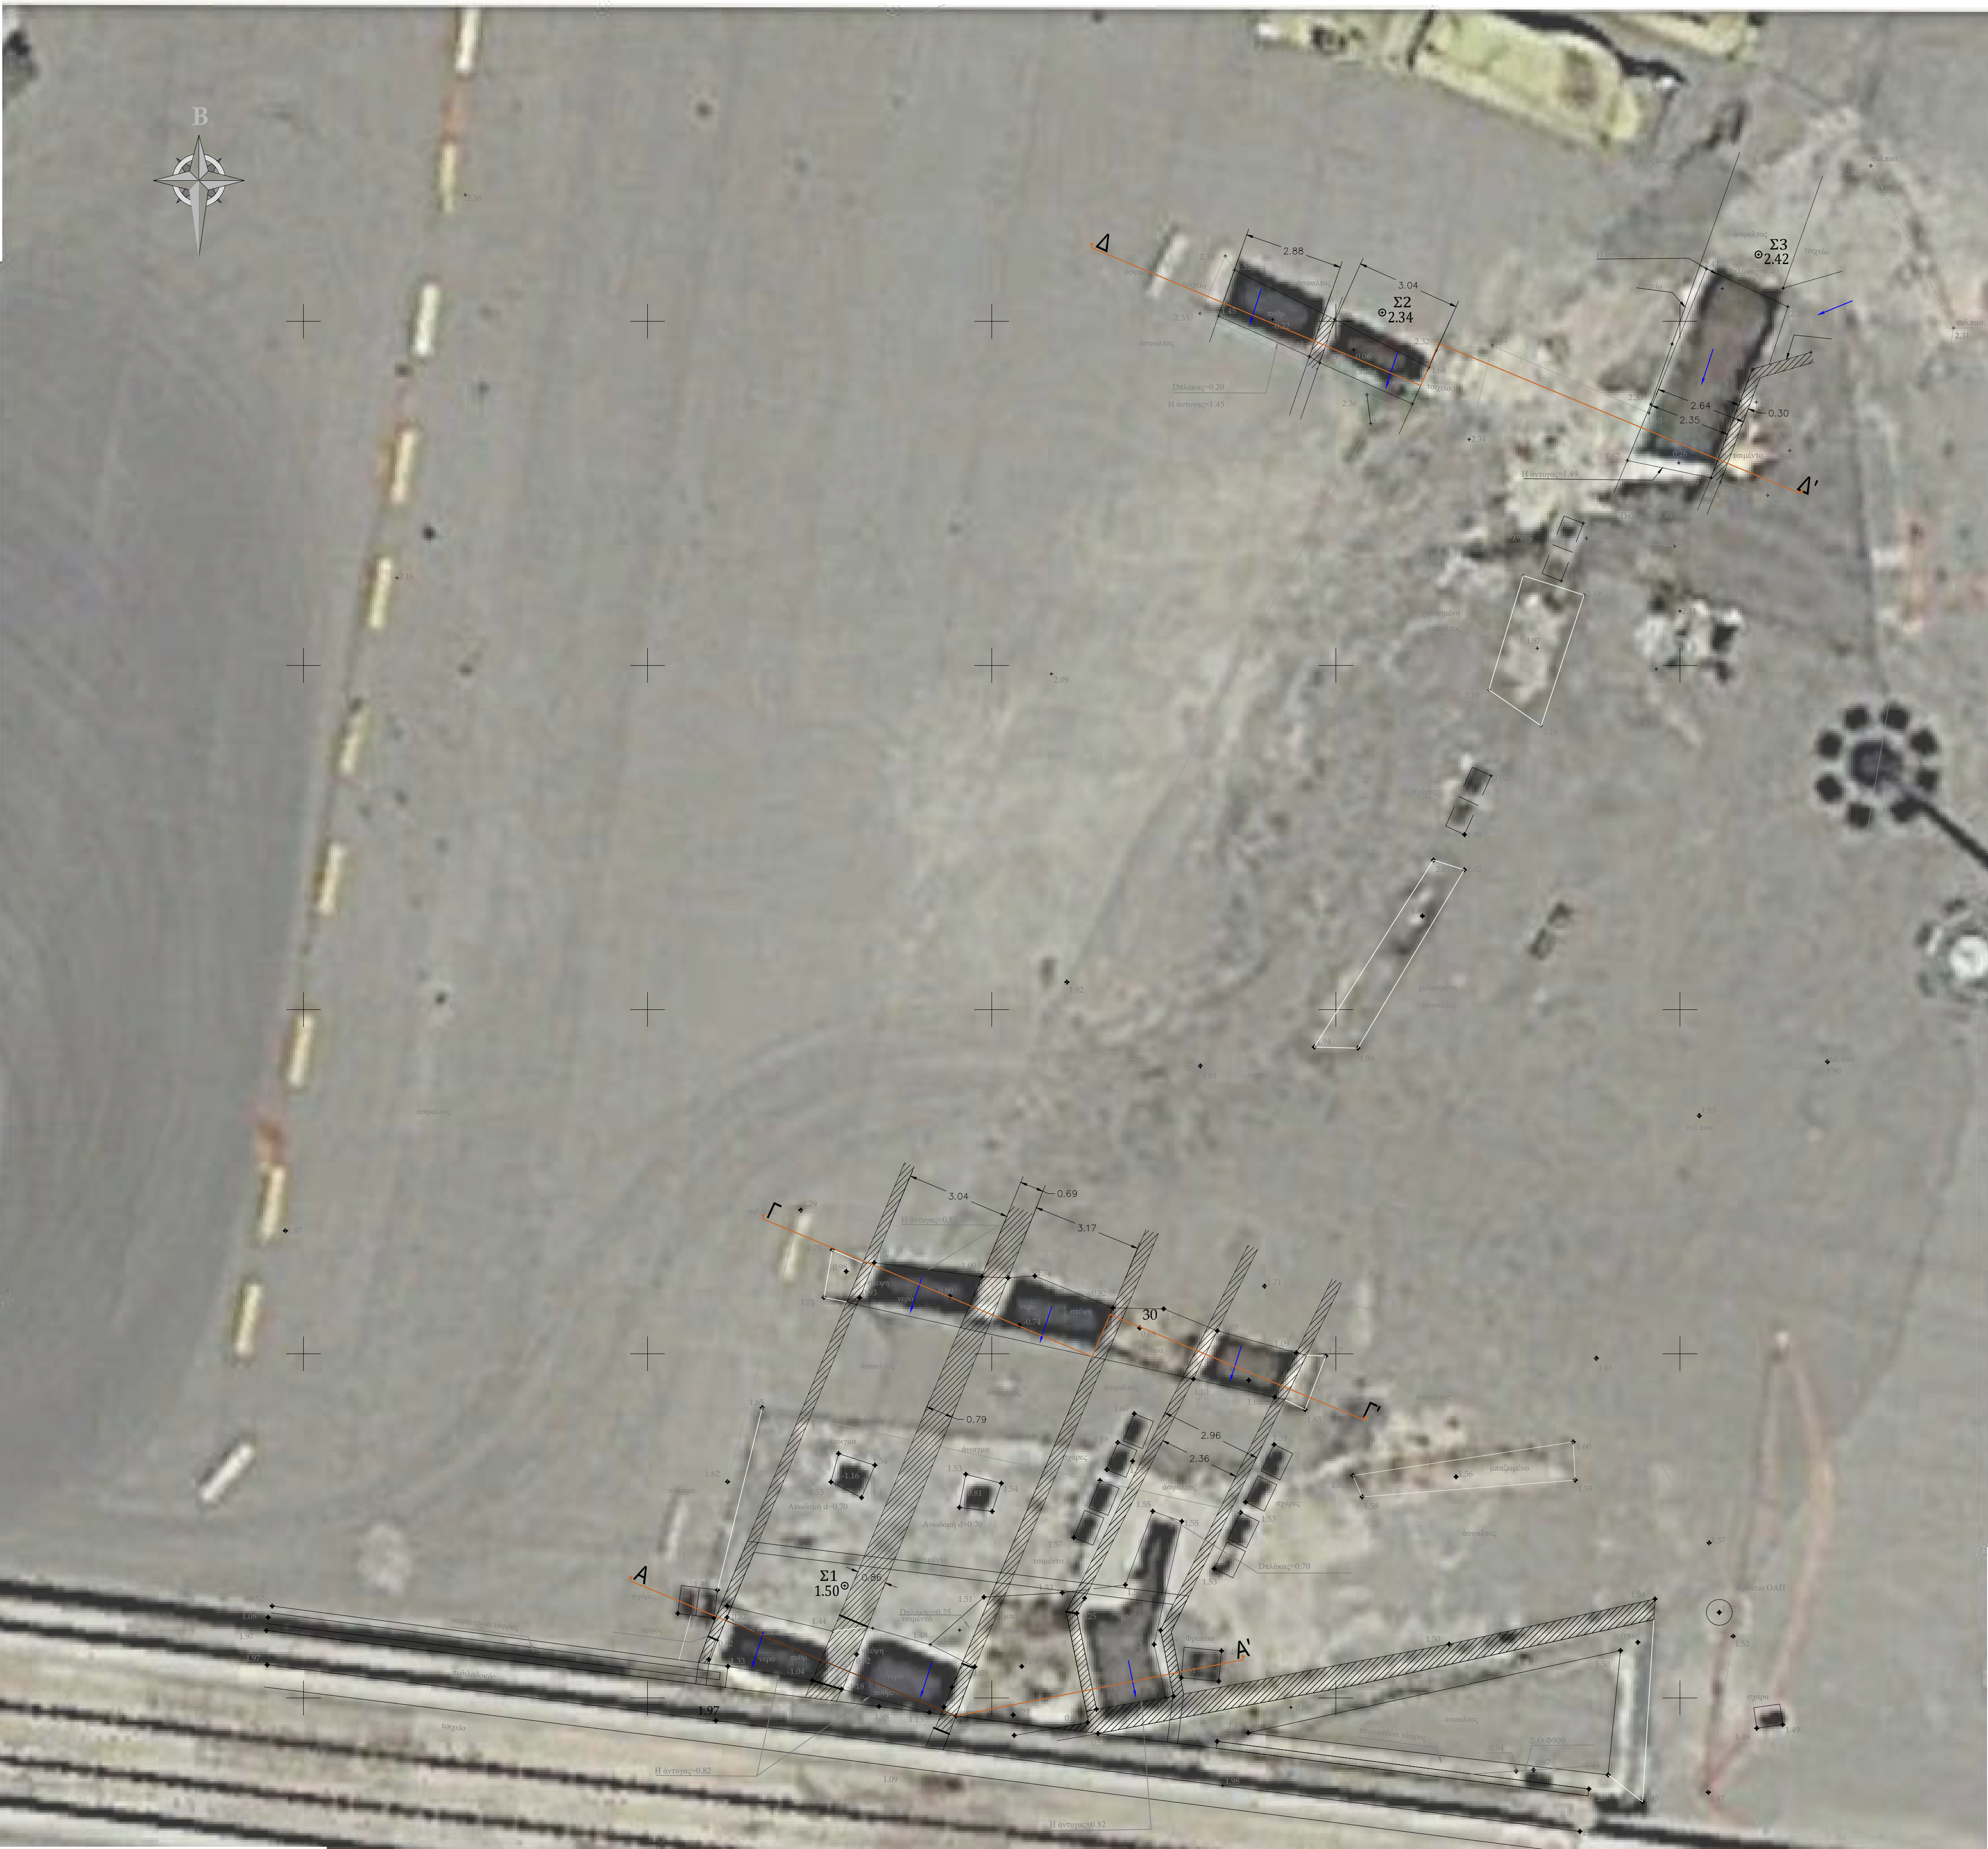
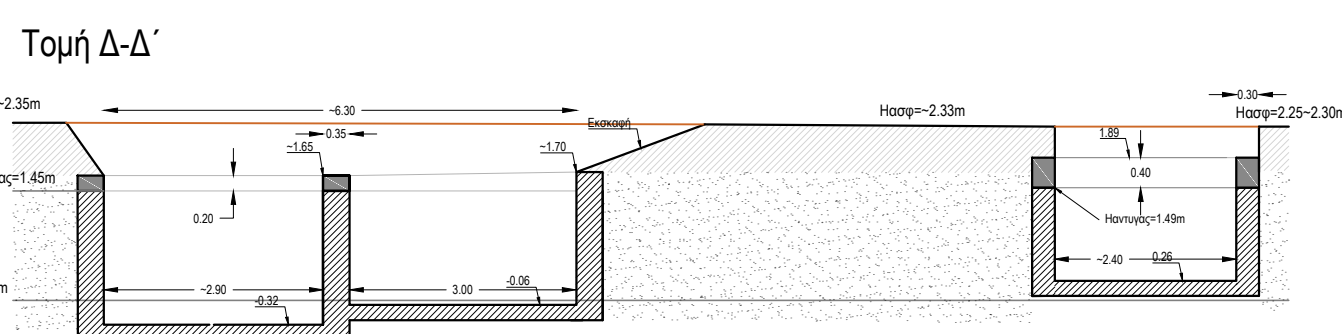
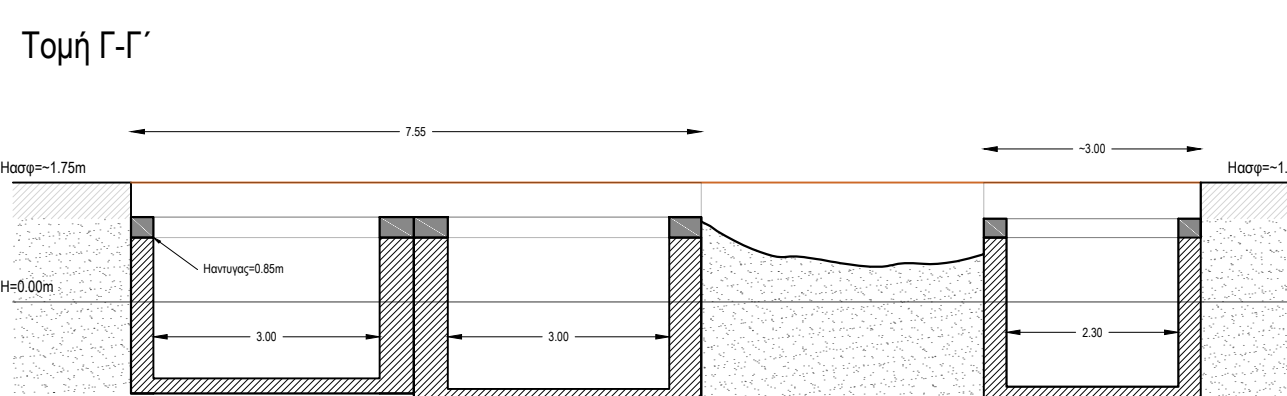
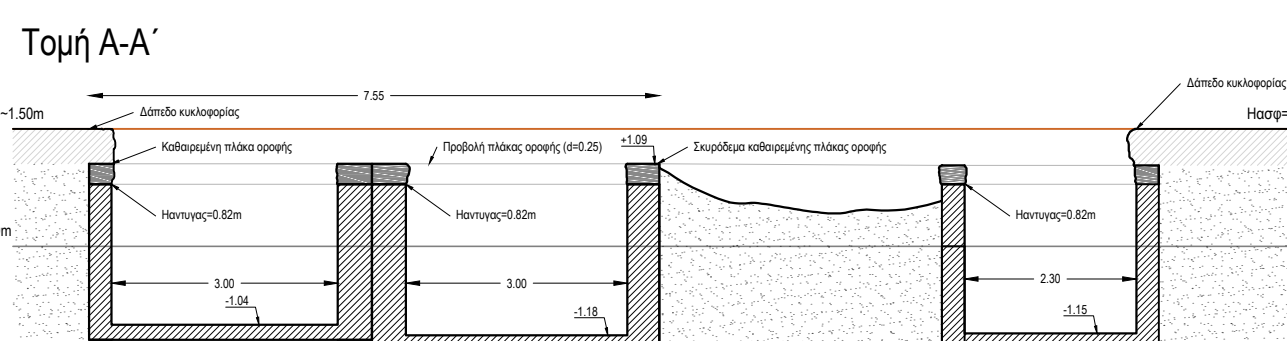
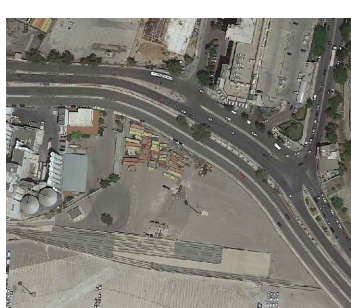


Υφιστάμενη κατάσταση

**ΤΜΗΜΑ ΕΡΓΩΝ**

ΕΡΓΟ:
ΟΡΙΣΤΙΚΗ ΜΕΛΕΤΗ ΔΙΑΡΡΥΘΜΙΣΕΩΝ
ΣΥΛΛΕΚΤΗΡΩΝ ΟΜΒΡΙΩΝ ΣΕ ΤΜΗΜΑ
ΤΩΝ ΕΓΚΑΤΑΣΤΑΣΕΩΝ ΤΟΥ ΟΛΠ ΣΤΟ
ΚΕΡΑΤΣΙΝΙ

ΧΡΟΝΟΣ ΣΥΝΤΑΞΗΣ : ΜΑΡΤΙΟΣ 2021

ΤΟΠΟΓΡΑΦΙΚΗ ΑΠΟΤΥΠΩΣΗ
ΚΑΤΟΨΕΙΣ - ΤΟΜΕΣ

Αριθμ. Σχεδίου: 01

Κλίμακα: 1:100

Ο ΜΕΛΕΤΗΤΗΣ

Ο ΠΡΟΪΣΤΑΜΕΝΟΣ ΕΡΓΩΝ

ΧΡΗΣΤΟΣ ΔΑΜΒΕΡΓΗΣ
Πολιτικός Μηχανικός

ΧΡΗΣΤΟΣ ΓΕΡΑΚΑΡΑΚΗΣ